


**SƠ ĐỒ BỐ TRÍ THIẾT BỊ ĐO VÀ TUYẾN ĐI DÂY CÁP**  
**TUYẾN QUAN TRẮC I - THEO MẶT CẮT 8-8**

TỶ LỆ 1:1000

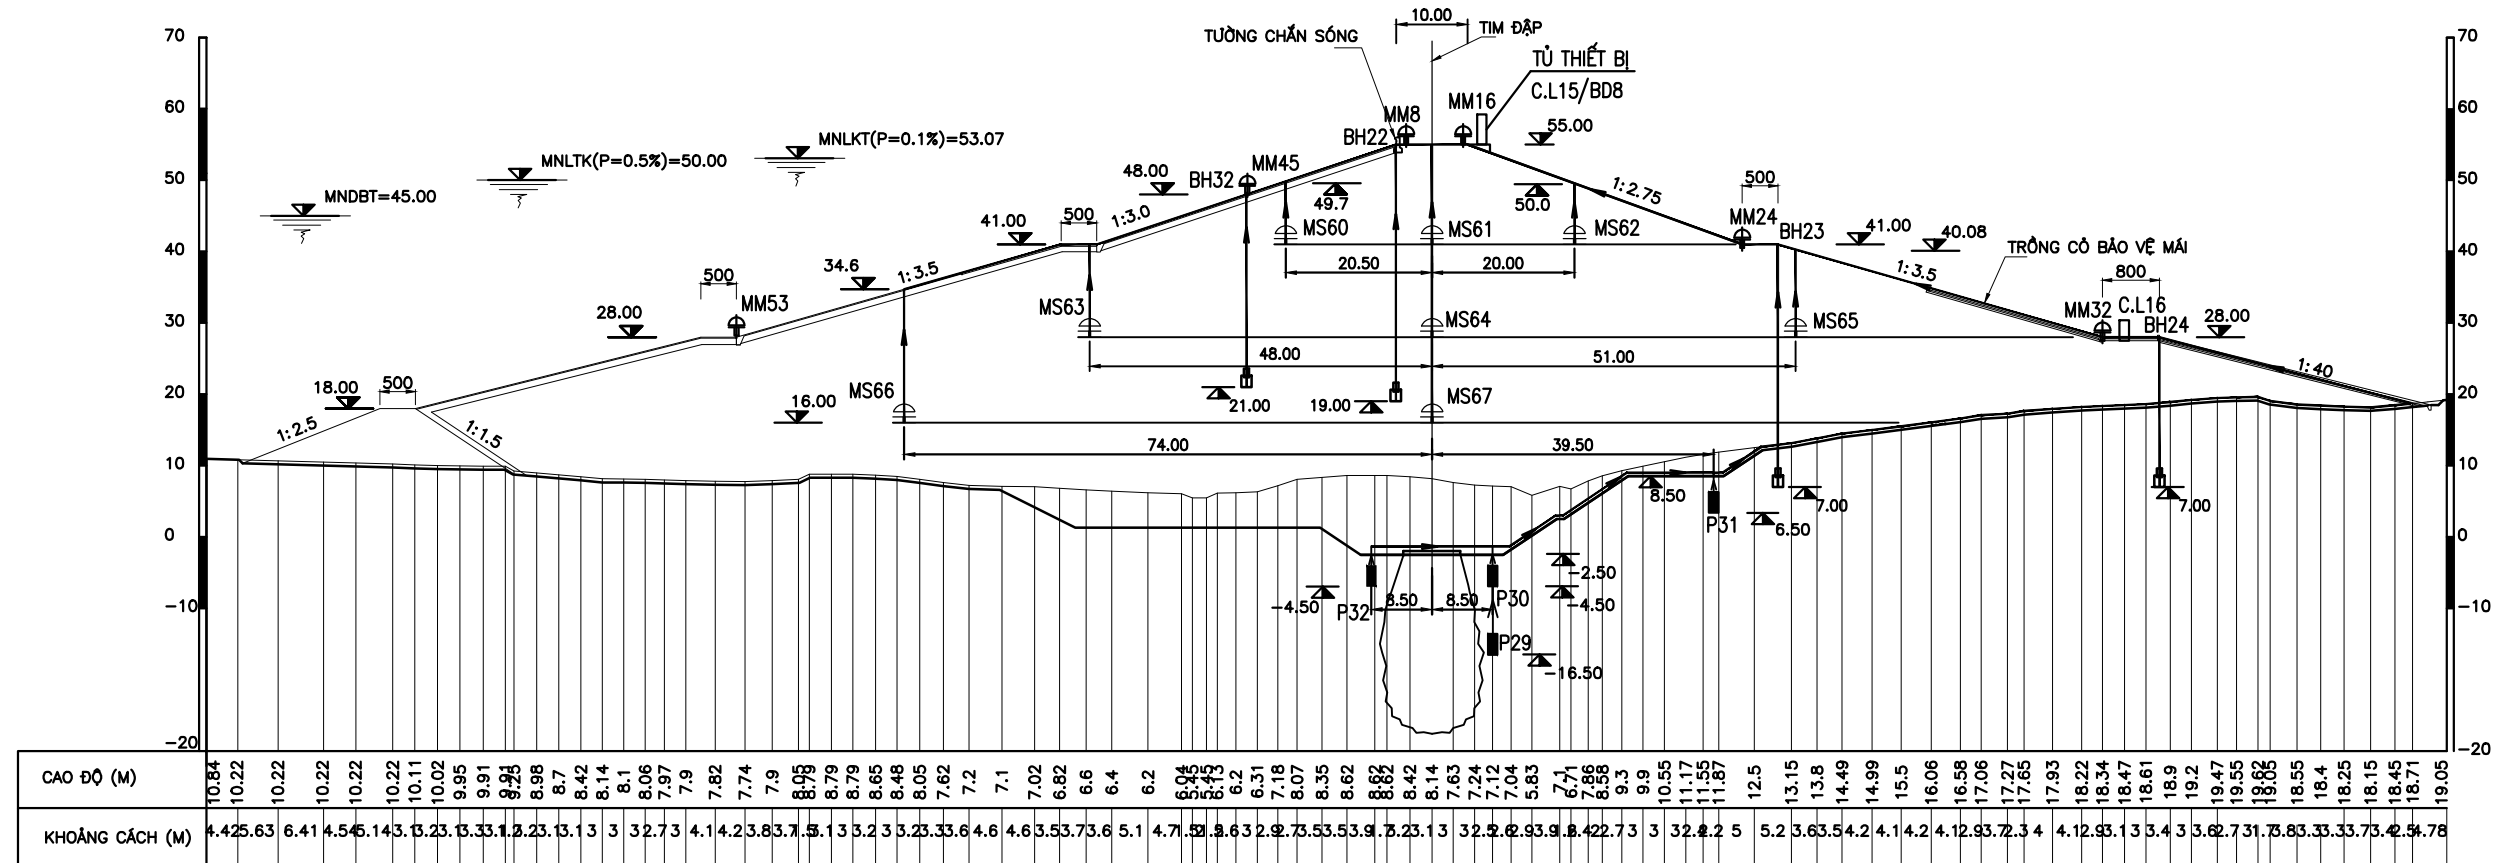

**GHI CHÚ**

- KHI THI CÔNG THIẾT BỊ QUAN TRẮC CỘT NƯỚC ÁP LỰC TÁC DỤNG LÊN MÀNG CHỐNG THẤM (ỐNG ĐO ÁP) XEM KỸ BẢN VẼ MÀNG CHỐNG THẤM
- VỊ TRÍ ỐNG ĐO ÁP ĐẶT TRƯỚC VÀ SAU MÀN CHỐNG THẤM CẦN XÁC ĐỊNH THEO THỰC TẾ THI CÔNG MÀN CHỐNG THẤM