


**SƠ ĐỒ ĐI DÂY VÀ ỐNG BẢO VỆ CÁP TRÊN MẶT BẰNG**

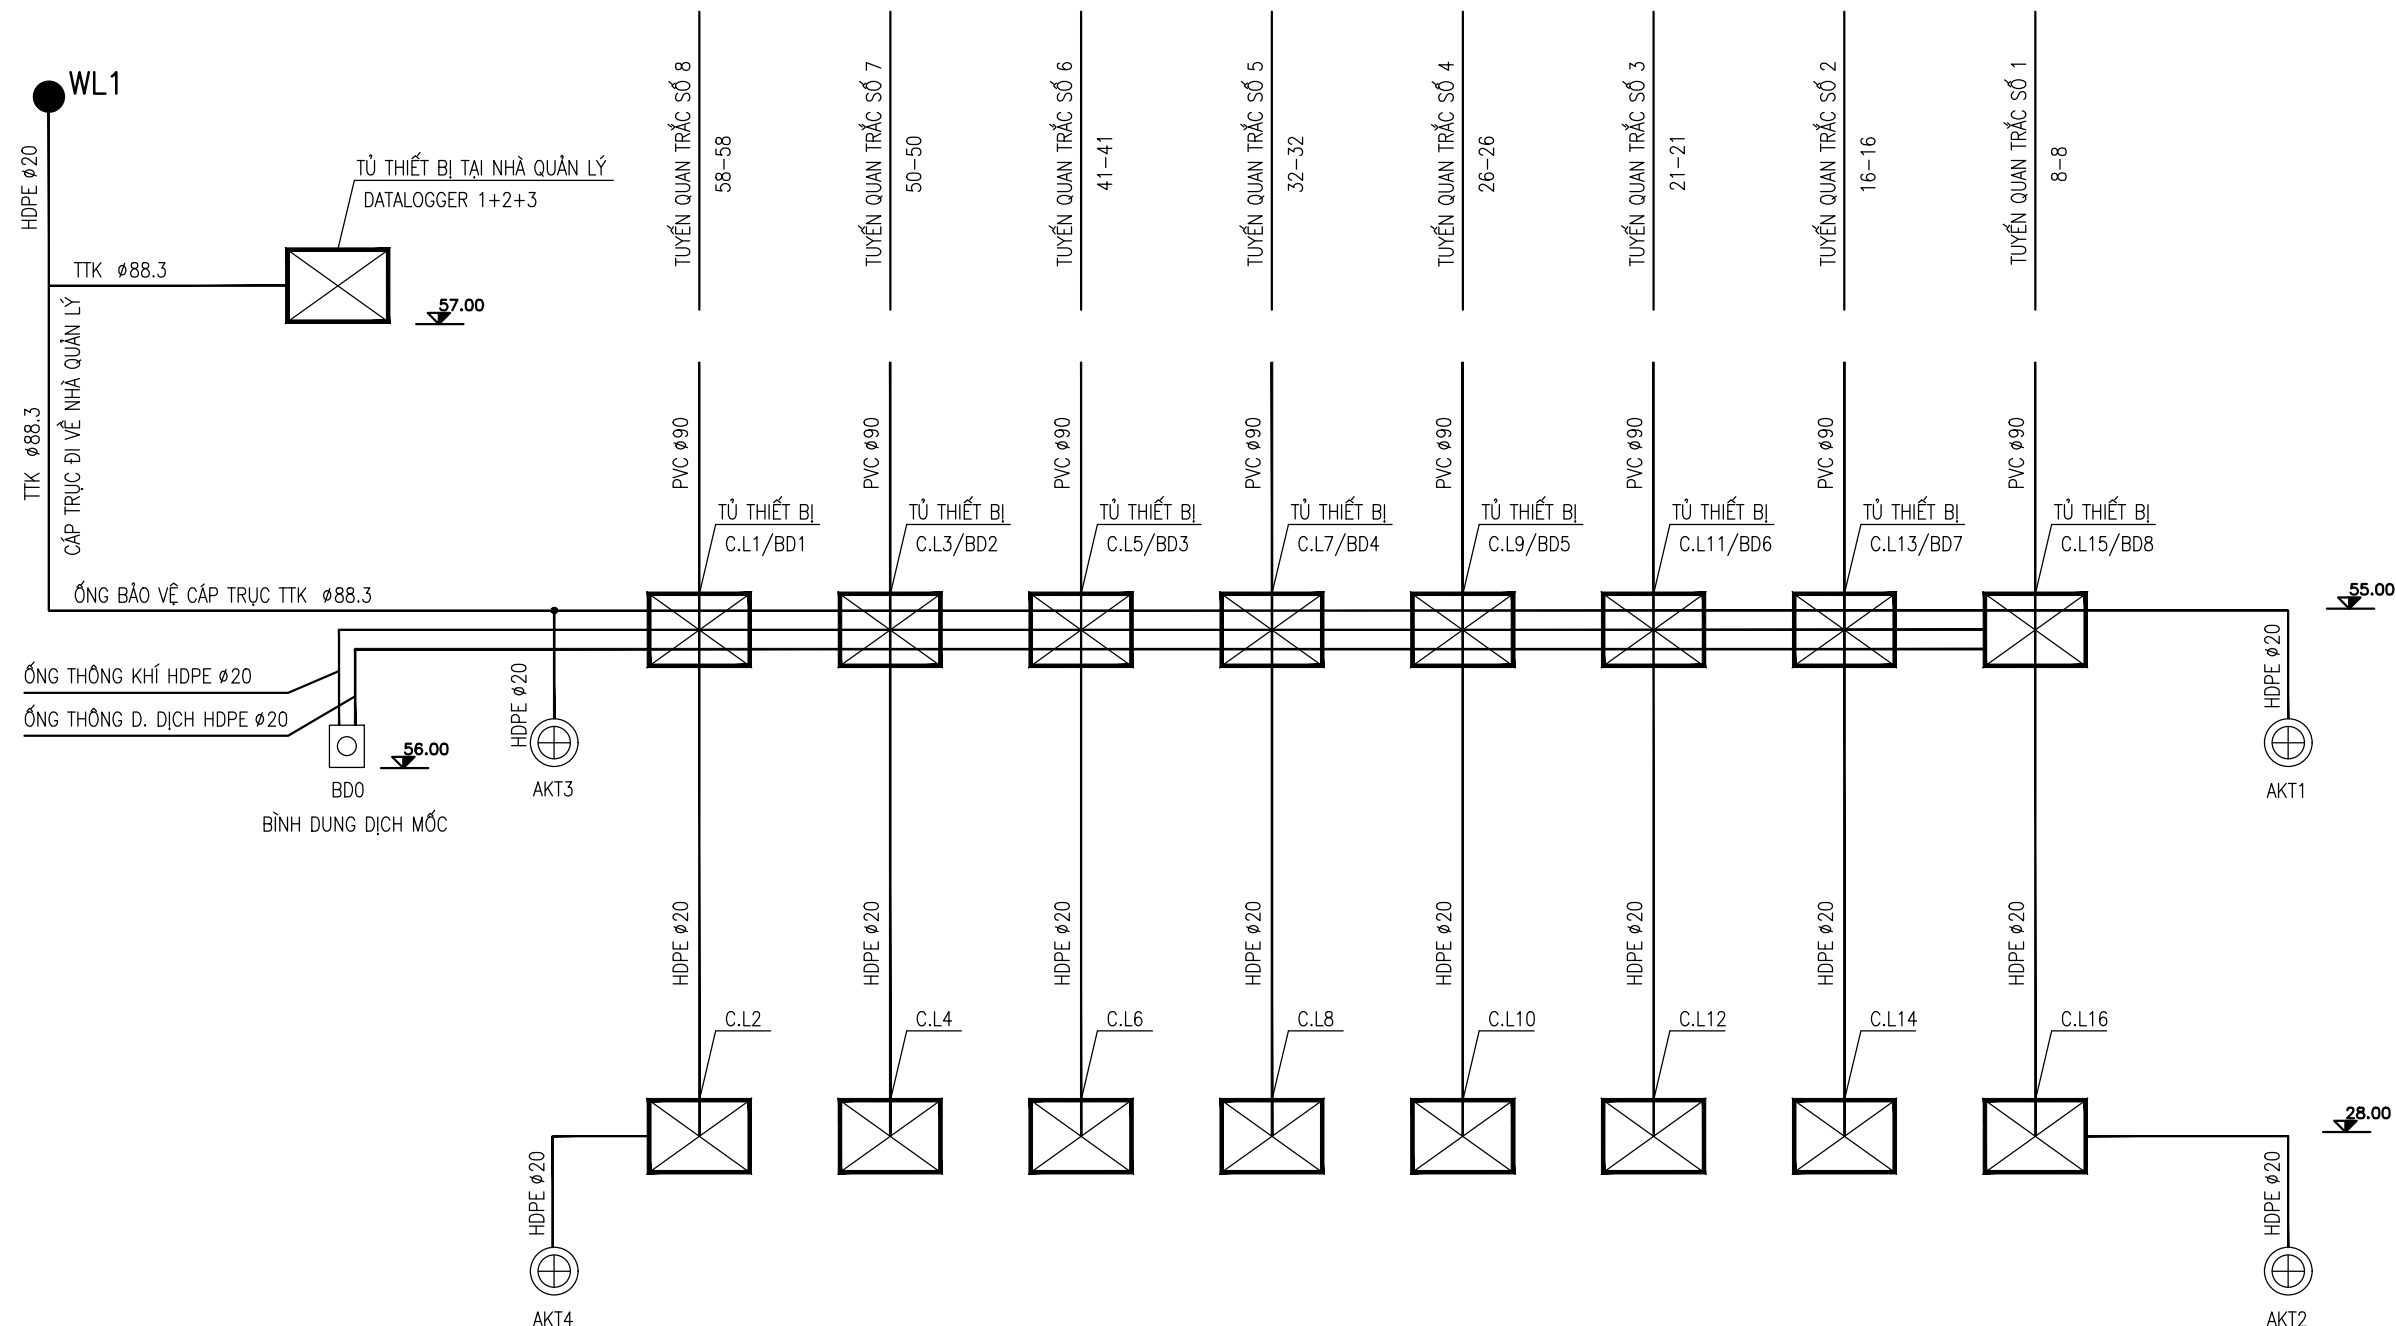

**MẶT CẮT R NH DẪN CÁP TÍN HIỆU MÁI HẠ LƯU**  
**TỪ CÁC ĐẦU ĐO VỀ BỘ MULTIPLEXER TẠI CƠ 28.0**

**MẶT CẮT ỐNG BẢO VỆ CÁP TÍN HIỆU MÁI THƯỢNG LƯU**  
**TỪ CÁC ĐẦU ĐO VỀ BỘ MULTIPLEXER TẠI ĐỈNH ĐẬP**

TỶ LỆ 1 : 10

