


SƠ ĐỒ TUYẾN ĐI DÂY CÁP VÀ ỐNG BẢO VỆ CÁP
TUYẾN QUAN TRẮC I - THEO MẶT CẮT 8-8

TỶ LỆ 1:1000

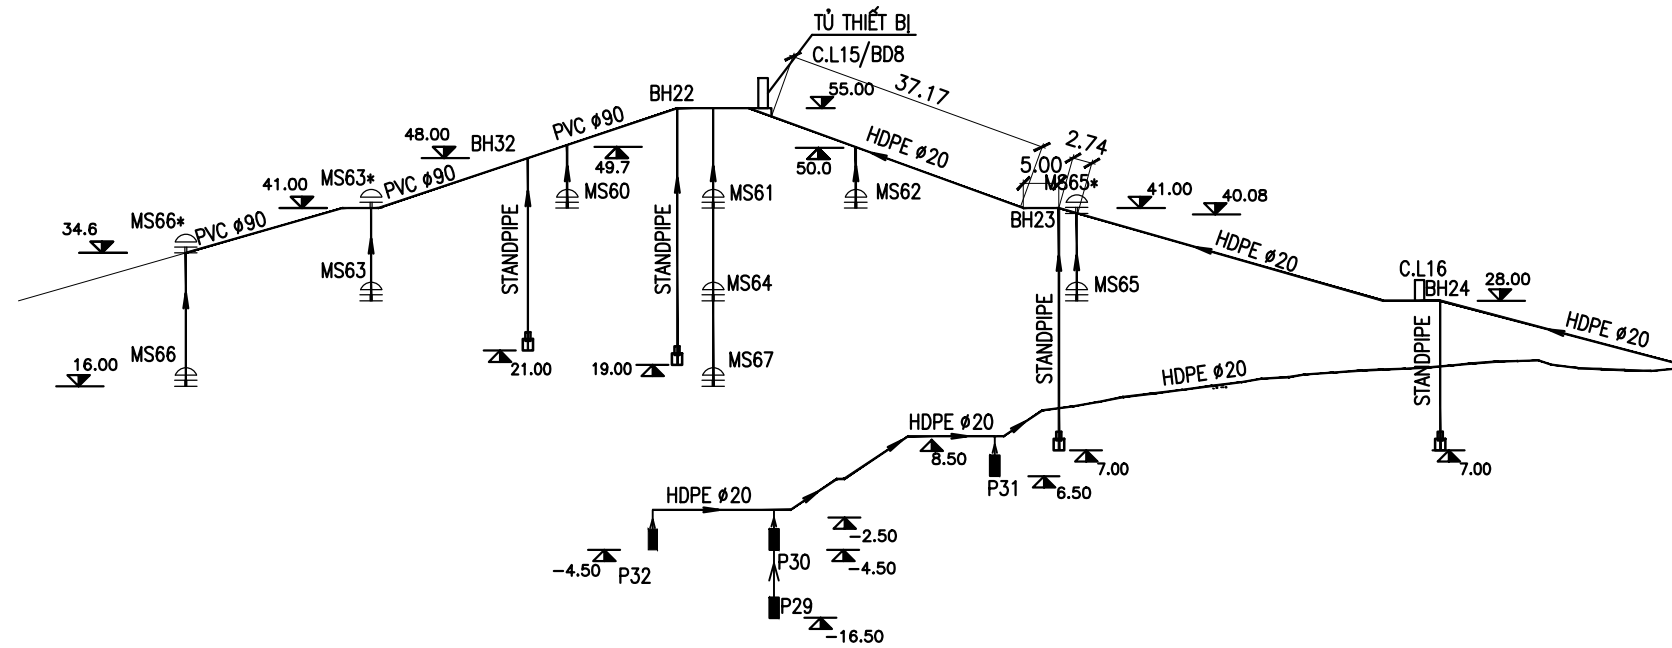

SƠ ĐỒ TUYẾN ĐI DÂY CÁP VÀ ỐNG BẢO VỆ CÁP
TUYẾN QUAN TRẮC II - THEO MẶT CẮT 16-16

TỶ LỆ 1:1000

