


SƠ ĐỒ TUYẾN ĐI DÂY CÁP VÀ ỐNG BẢO VỆ CÁP
TUYẾN QUAN TRẮC III - THEO MẶT CẮT 21-21

TỶ LỆ 1:1000

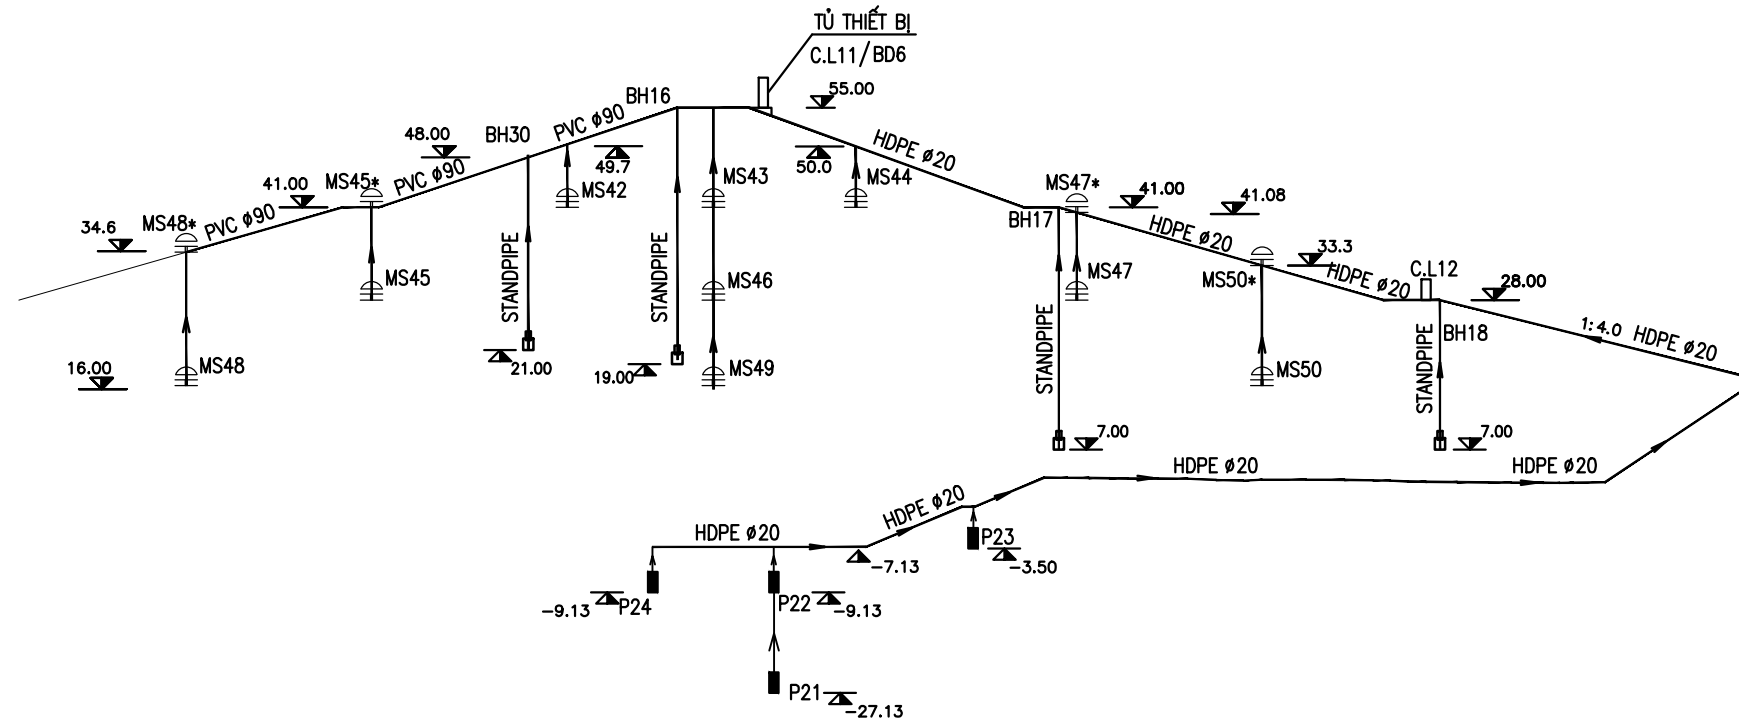

SƠ ĐỒ TUYẾN ĐI DÂY CÁP VÀ ỐNG BẢO VỆ CÁP
TUYẾN QUAN TRẮC IV - THEO MẶT CẮT 26-26

TỶ LỆ 1:1000

