


SƠ ĐỒ TUYẾN ĐI DÂY CÁP VÀ ỐNG BẢO VỆ CÁP
TUYẾN QUAN TRẮC V - THEO MẶT CẮT 32-32

TỶ LỆ 1:1000

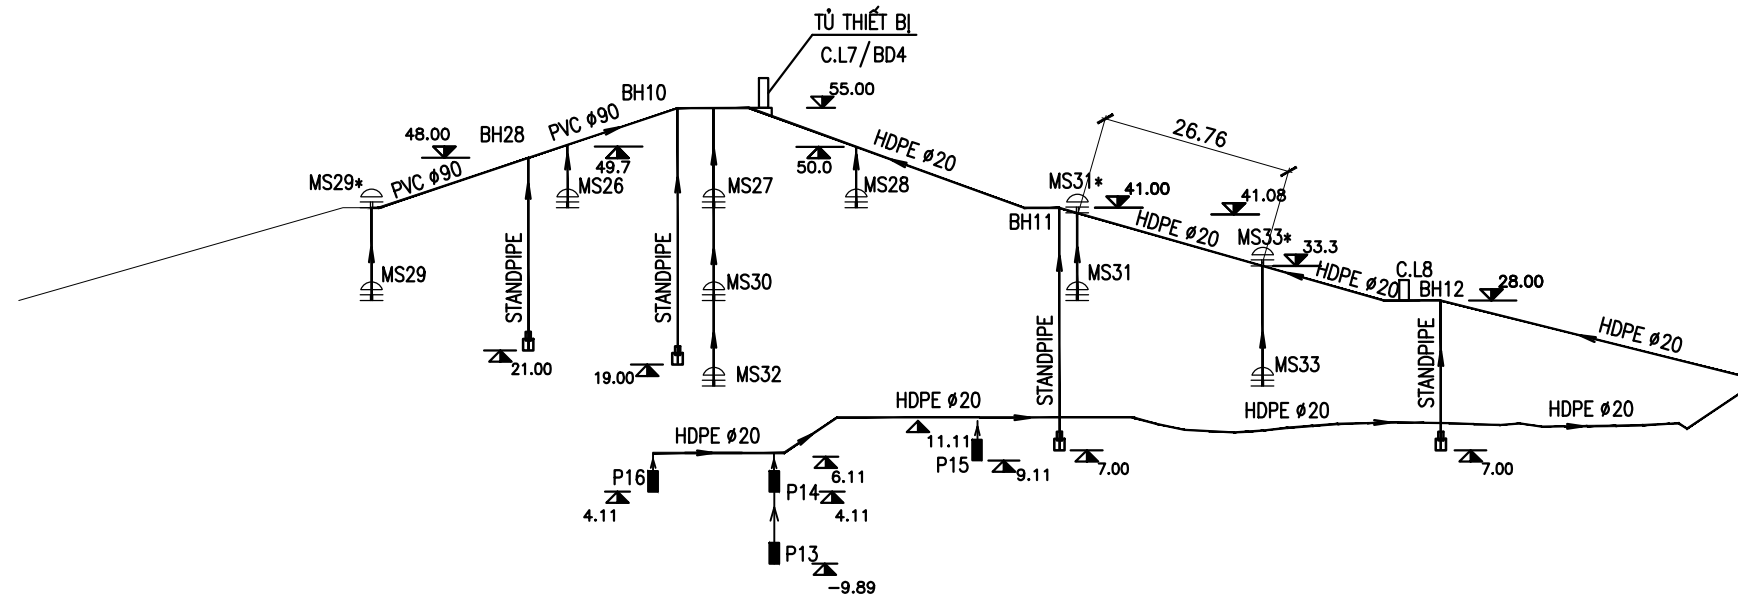

SƠ ĐỒ TUYẾN ĐI DÂY CÁP VÀ ỐNG BẢO VỆ CÁP
TUYẾN QUAN TRẮC VI - THEO MẶT CẮT 41-41

TỶ LỆ 1:1000

