


SƠ ĐỒ TUYẾN ĐI DÂY CÁP VÀ ỐNG BẢO VỆ CÁP
TUYẾN QUAN TRẮC VII - THEO MẶT CẮT 50-50

TỶ LỆ 1:1000

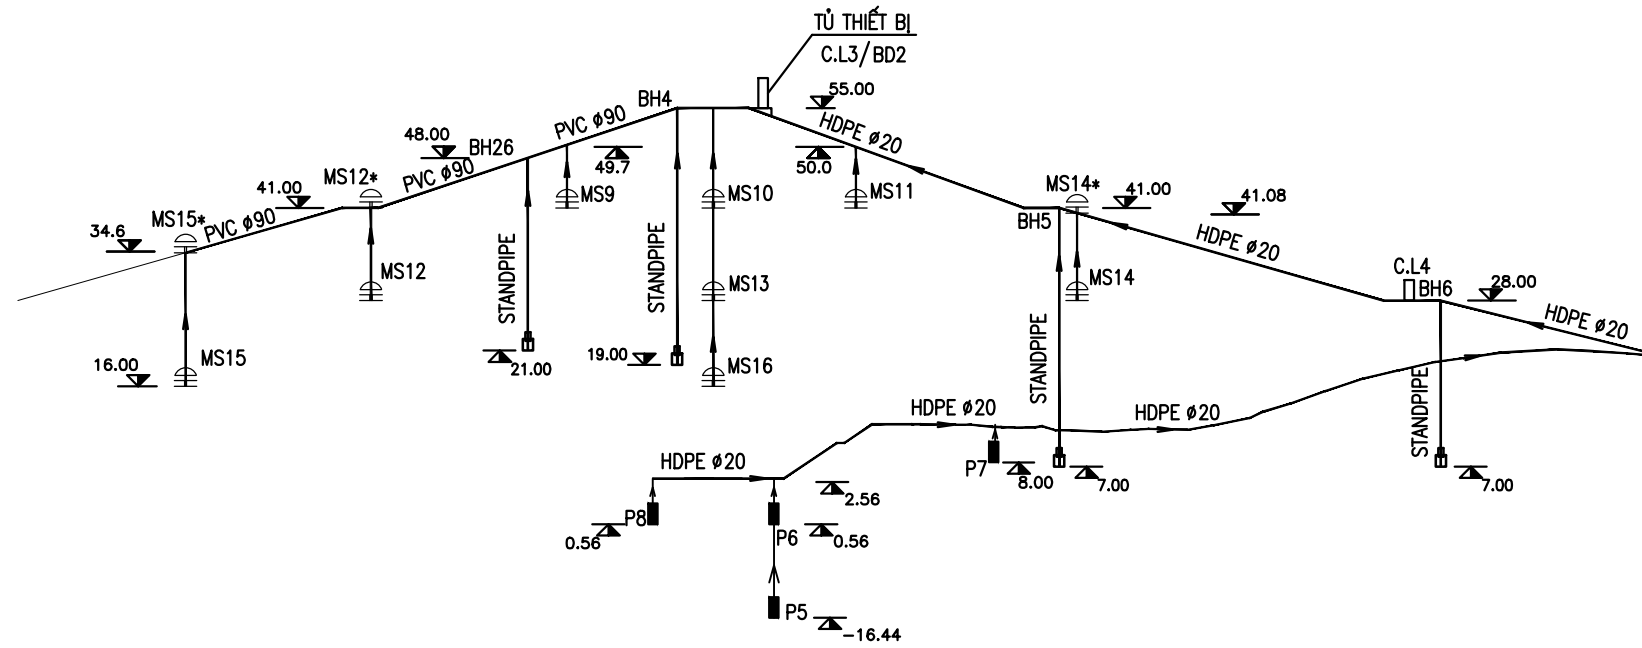

SƠ ĐỒ TUYẾN ĐI DÂY CÁP VÀ ỐNG BẢO VỆ CÁP
TUYẾN QUAN TRẮC VIII - THEO MẶT CẮT 58-58

TỶ LỆ 1:1000

