N01-01/5

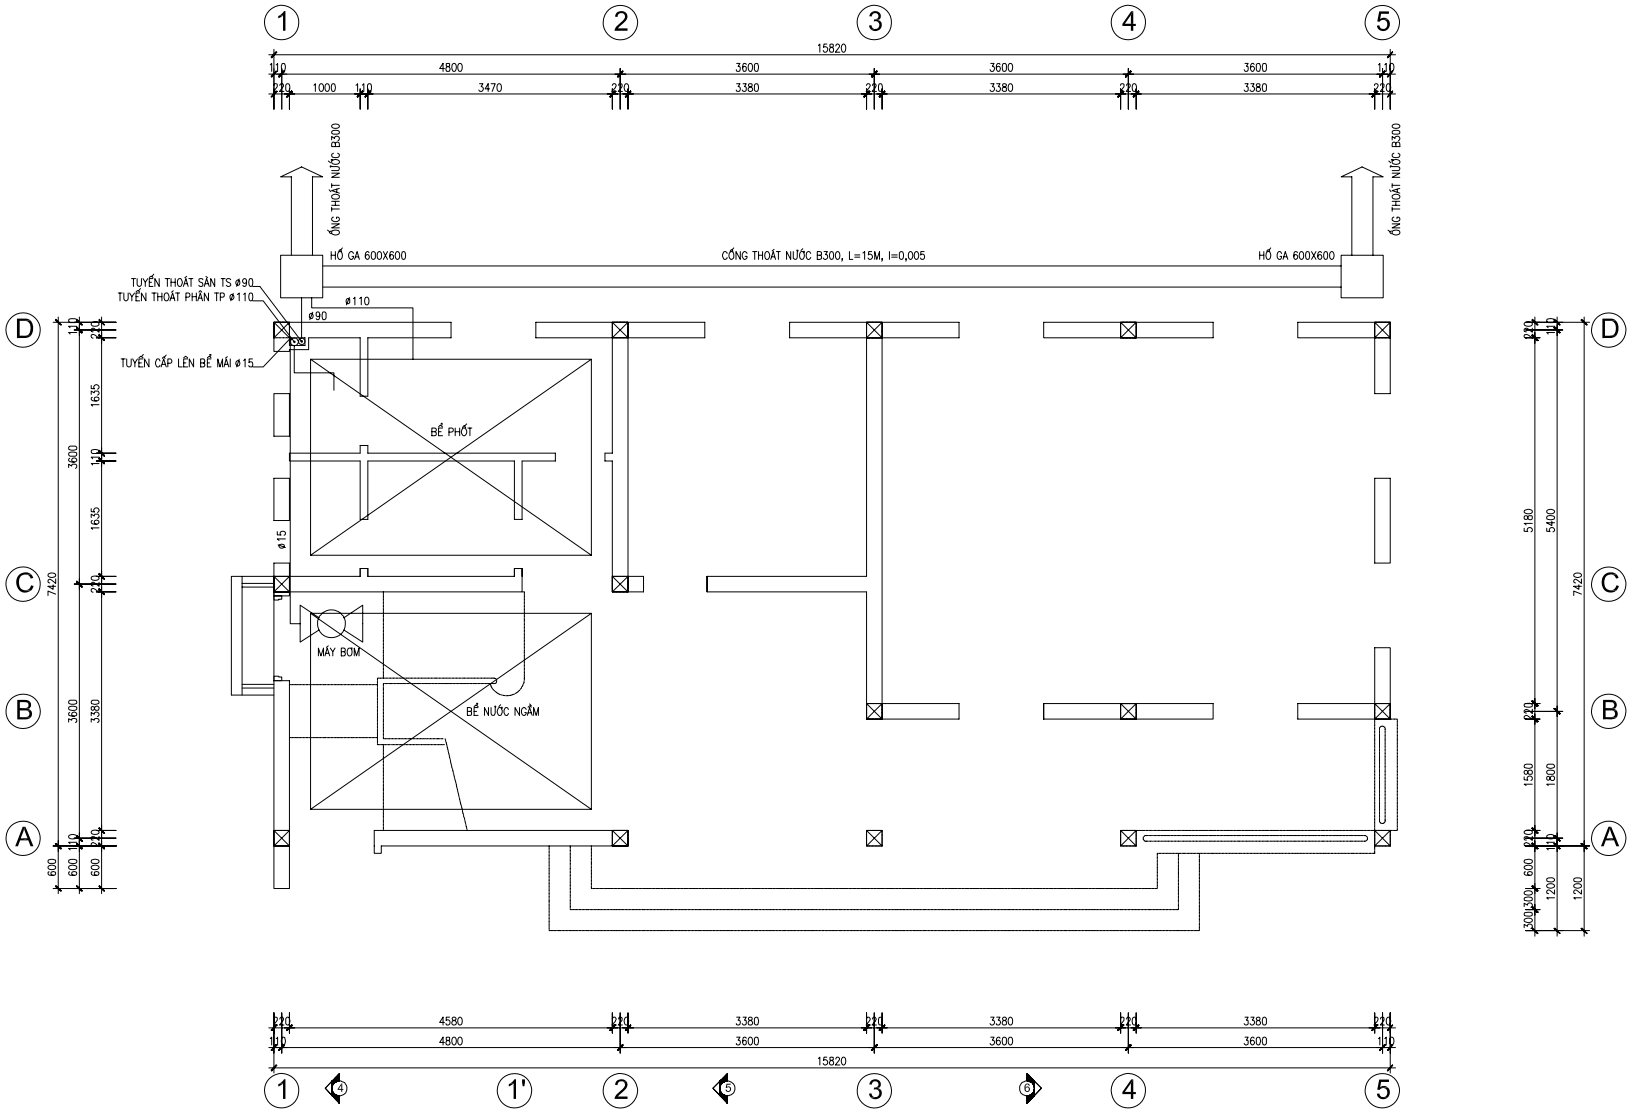

MẶT BẰNG CẤP, THOÁT NƯỚC TẦNG 1 (TL 1/75)

NGÀY GỬI: NƠI NHẬN:

TỈNH THANH HOÁ	CỘNG HÒA XÃ HỘI CHỦ NGHĨA VIỆT NAM BỘ NÔNG NGHIỆP VÀ PHÁT TRIỂN NÔNG THÔN	6–2006 BVTC

HỒ CHỨA NƯỚC CỬA ĐẠT – CÔNG TRÌNH ĐẦU MỐI THUỶ LỢI
KHU ĐẬP CHÍNH – TRÀN XẢ LŨ – NHÀ ĐIỀU HÀNH TRÀN XẢ LŨ

PHẦN CẤP, THOÁT NƯỚC NHÀ ĐIỀU HÀNH TRÀN XẢ LŨ

THIẾT KẾ		NGUYỄN THỊ HỒNG	NO- 464Đ-TR-QL-N01	CÔNG TY TVXDTL1 XÍ NGHIỆP TKTVXDTL1
KIỂM TRA		ĐINH XUÂN TỨ		
CHỦ NHIỆM CN		PHAN THÁI HÀ	TỶ LỆ 1:50	ISO 9001:2000
CHỦ NHIỆM ĐỒ ÁN		LÊ MẠNH HIỆP		HÀ NỘI–VIỆT NAM
P.TỔNG GIÁM ĐỐC		PHẠM VĂN THÚC	NGÀY:	

GIÁM ĐỊNH CLCT

PATH NAME: Q:\DESIGN\2006\HEC\06-NHADIEUHANHTX1\DI-HU.DWG. (COPYRIGHT BY MA-ARCH-PHAN THAI HA, UPDATED AND PRINTED AT 09:22:19 19-06-2006).