MC 5 - 5

1:1000

ĐỘ CAO PHÒNG LÚN 0.48M

TIM ĐẬP

BÊ TÔNG ASTPHALT DÀY 12CM
ĐÁ DĂM MACADAM DÀY 10CM
CẤP PHỐI ĐÁ DĂM DÀY 30CM

LỚP BTCT BẢN MẶT M30-B10
LỚP VỮA XM M7.5 DÀY 7CM
LỚP ĐỆM (IIA) DÀY 300CM
LỚP CHUYỂN TIẾP (IIIA) DÀY 400CM

THẤU KÍNH LỚP 5A NỘI SUY, PHẠM VI SẼ ĐƯỢC XÁC ĐỊNH CHÍNH XÁC
TRONG QUÁ TRÌNH MÔ TẢ ĐỊA CHẤT HỐ MÓNG ĐẬP ĐỂ LÀM CƠ SỞ CHO VIỆC
XỬ LÝ NGOÀI HIỆN TRƯỜNG.

ĐƯỜNG MĐTN

LỚP GIA TẢI (IB)
LỚP ĐẤT MỊN (IA)

ĐÁ KÍCH THƯỚC LỚN BẢO VỆ
MÁI ĐẬP (IIID) DÀY 150CM

VÙNG ĐÁ CHÍNH (IIIB)

VÙNG ĐÁ HẠ LƯU (IIIC)

RÃNH TIÊU NƯỚC
BẰNG ĐÁ XÂY M10

LỚP CHUYỂN TIẾP (IIIA) DÀY 80CM
LỚP ĐỆM (IIA) DÀY 50CM
BT PHUN M20 DÀY 15CM
LƯỚI THÉP Ỉ8 CI, A=10X10

BẢN CHÂN BTCT M25-B10
KHOAN PHỤT CHỐNG THẤM, GIA CỐ NỀN
VÀ THÉP NÉO XEM BẢN VẼ THIẾT KẾ RIÊNG

LỚP ĐỆM ĐẶC BIỆT (IIB)

ĐẮP LỚP ĐÁ NHỎ
(D <300 MM) DÀY 80CM

ĐƯỜNG ĐÁY MÓNG ĐẬP

BIỆN PHÁP XỬ LÝ ĐỨT GÃY
XEM BẢN VẼ N°464Đ-ĐA-39

BIỆN PHÁP XỬ LÝ ĐỨT GÃY
XEM BẢN VẼ N°464Đ-ĐA-39

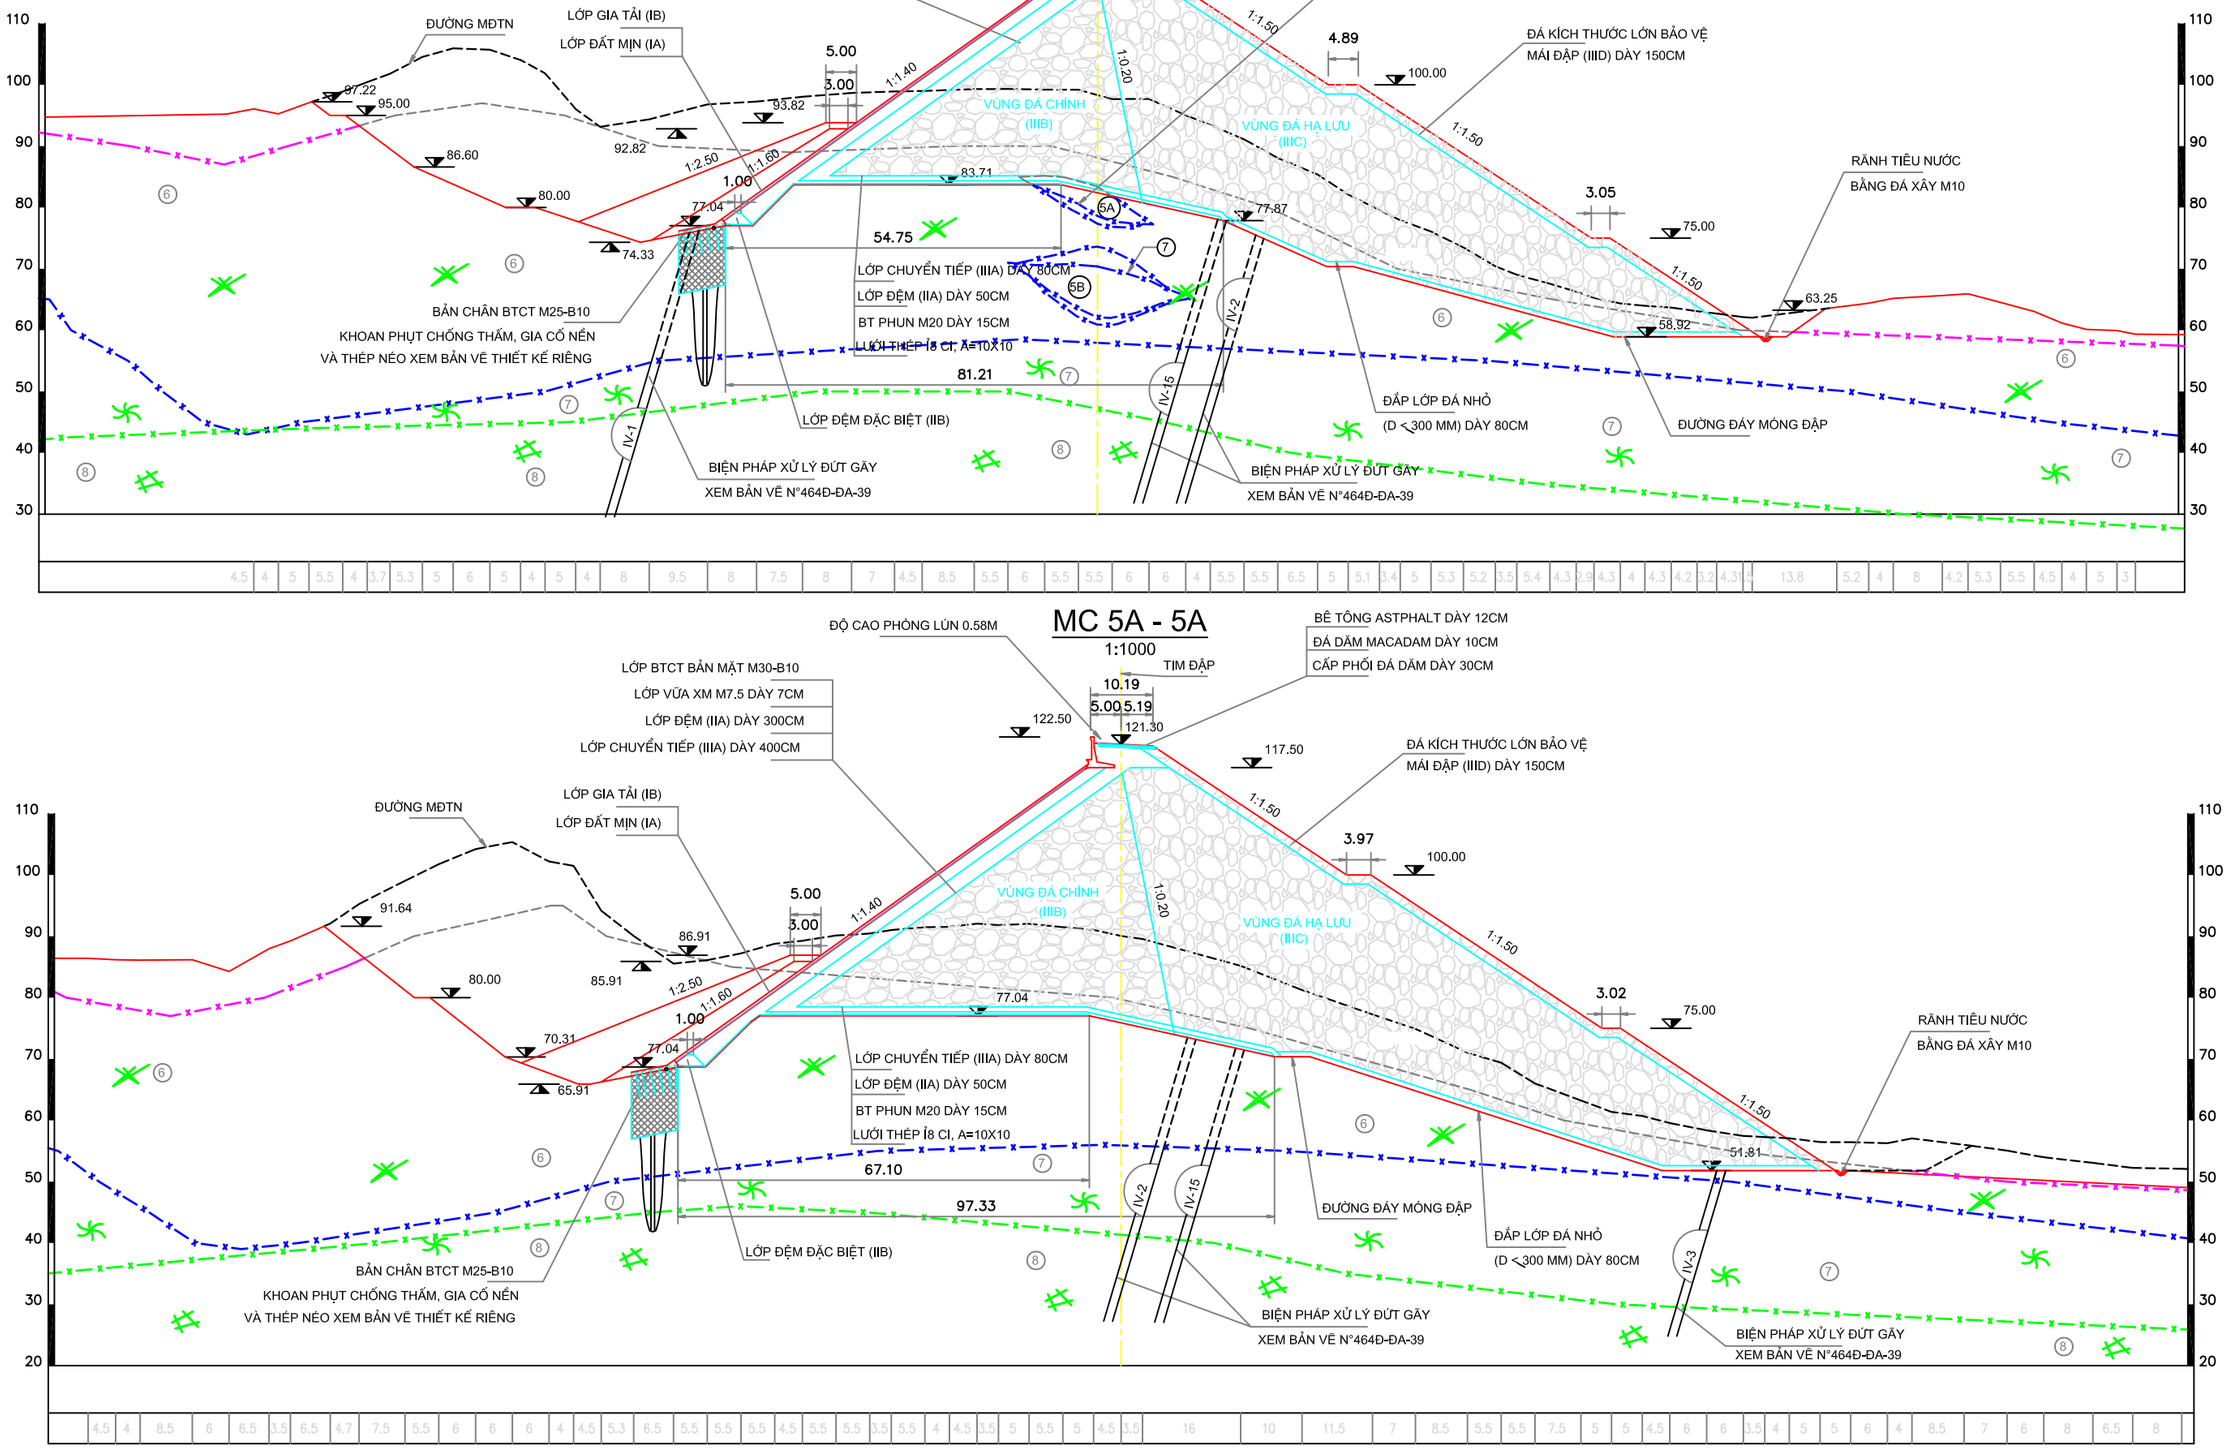

MC 5A - 5A

1:1000

ĐỘ CAO PHÒNG LÚN 0.58M

TIM ĐẬP

BÊ TÔNG ASTPHALT DÀY 12CM
ĐÁ DĂM MACADAM DÀY 10CM
CẤP PHỐI ĐÁ DĂM DÀY 30CM

LỚP BTCT BẢN MẶT M30-B10
LỚP VỮA XM M7.5 DÀY 7CM
LỚP ĐỆM (IIA) DÀY 300CM
LỚP CHUYỂN TIẾP (IIIA) DÀY 400CM

ĐÁ KÍCH THƯỚC LỚN BẢO VỆ
MÁI ĐẬP (IIID) DÀY 150CM

ĐƯỜNG MĐTN

LỚP GIA TẢI (IB)
LỚP ĐẤT MỊN (IA)

VÙNG ĐÁ CHÍNH (IIIB)

VÙNG ĐÁ HẠ LƯU (IIIC)

RÃNH TIÊU NƯỚC
BẰNG ĐÁ XÂY M10

LỚP CHUYỂN TIẾP (IIIA) DÀY 80CM
LỚP ĐỆM (IIA) DÀY 50CM
BT PHUN M20 DÀY 15CM
LƯỚI THÉP Ỉ8 CI, A=10X10

BẢN CHÂN BTCT M25-B10
KHOAN PHỤT CHỐNG THẤM, GIA CỐ NỀN
VÀ THÉP NÉO XEM BẢN VẼ THIẾT KẾ RIÊNG

LỚP ĐỆM ĐẶC BIỆT (IIB)

ĐƯỜNG ĐÁY MÓNG ĐẬP

ĐẮP LỚP ĐÁ NHỎ
(D <300 MM) DÀY 80CM

BIỆN PHÁP XỬ LÝ ĐỨT GÃY
XEM BẢN VẼ N°464Đ-ĐA-39

BIỆN PHÁP XỬ LÝ ĐỨT GÃY
XEM BẢN VẼ N°464Đ-ĐA-39