


MẶT CẮT 1-1

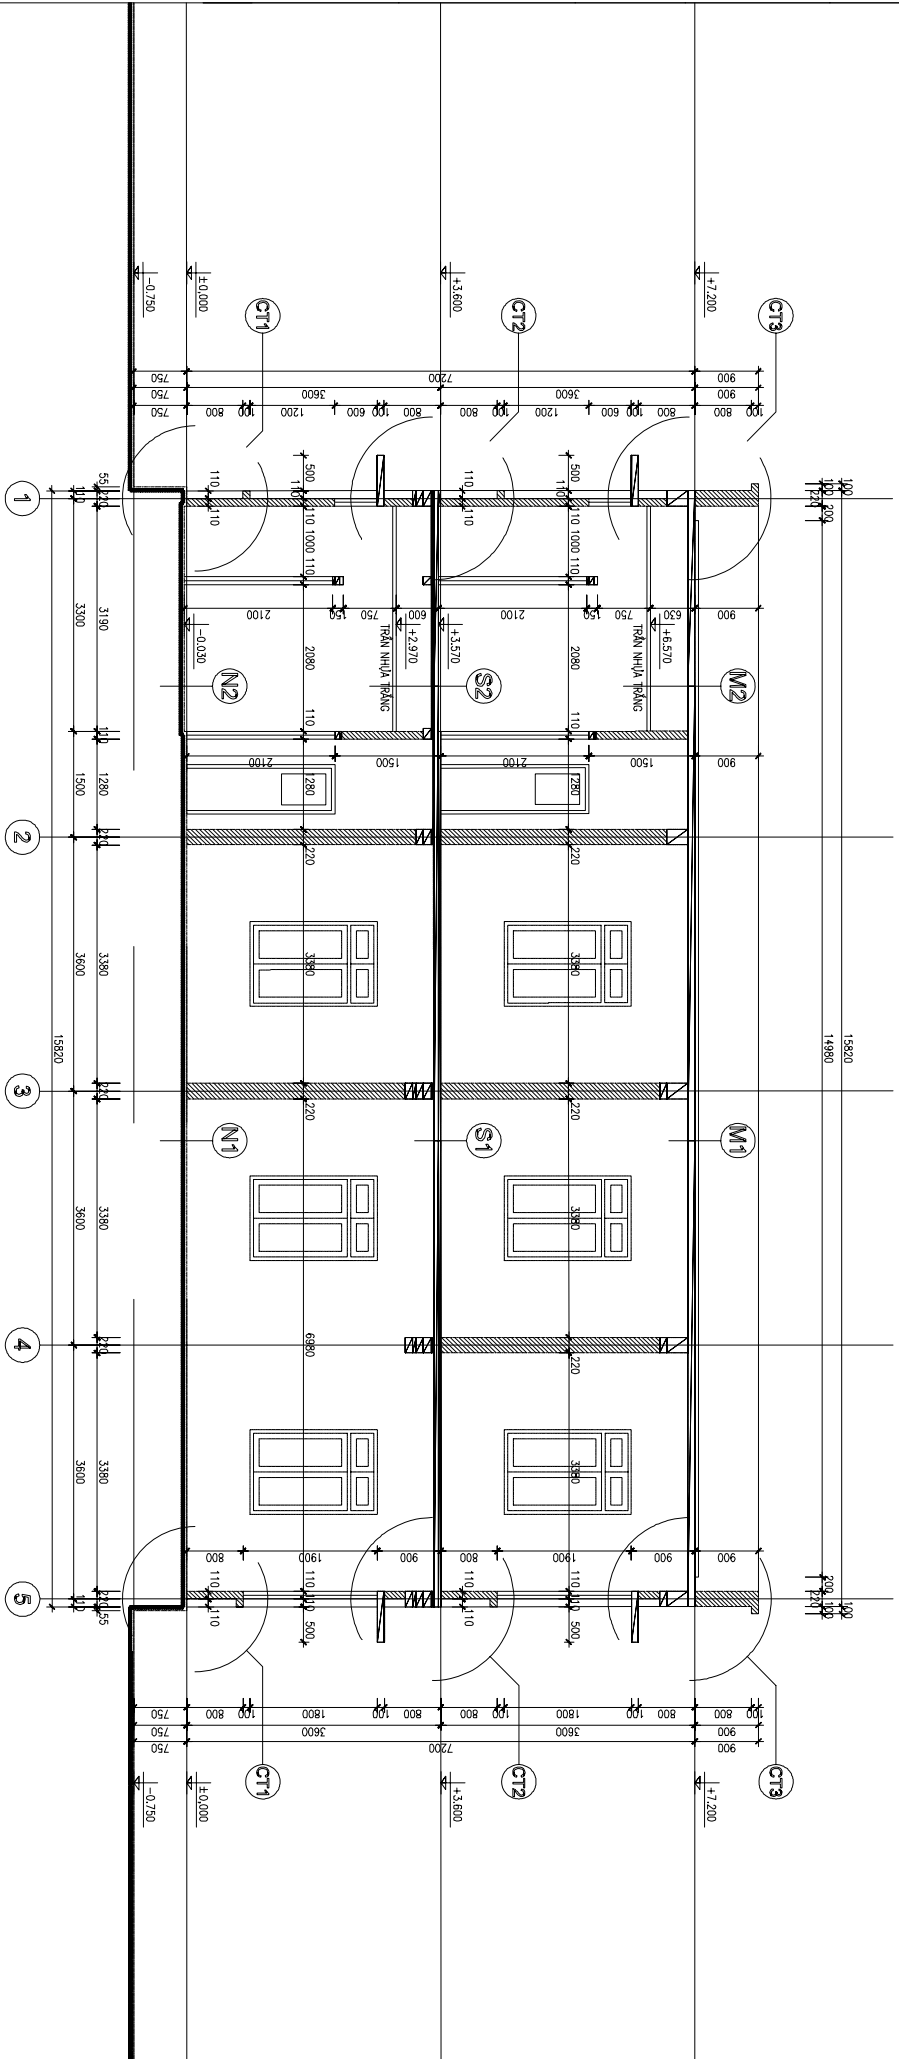

- (N1)**
  - LỚP GẠCH GRANITE 300X300
  - LỚP LỢT VẠM MẠC #75
  - LỚP BÊ TÔNG GẠCH VỎ MẠC #50 D50
  - LỚP CÁT ĐỆM TÙO LỬ MẠC ĐÁM KẾT TỖN NỀN
  - LỚP NỀN ĐÁ TỰ NHIÊN
- (N2)**
  - LỚP GẠCH CHỐNG TRƠN 200X200
  - LỚP LỢT VẠM MẠC #75
  - LỚP BÊ TÔNG GẠCH VỎ MẠC #50 D50
  - LỚP CÁT ĐỆM TÙO LỬ MẠC ĐÁM KẾT TỖN NỀN
  - LỚP NỀN ĐÁ TỰ NHIÊN

- (S1)**
  - LỚP GẠCH GRANITE 300X300
  - LỚP LỢT VẠM MẠC #75
  - LỚP SÀN BÊ TÔNG MẠC #200 D100
  - LỚP TRẦN TRẦN VẠM MẠC #75 D15
- (S2)**
  - LỚP GẠCH CHỐNG TRƠN 200X200
  - LỚP LỢT VẠM MẠC #75
  - LỚP SÀN BÊ TÔNG MẠC #200 D100
  - LỚP TRẦN TRẦN VẠM MẠC #75 D15
  - LỚP TRẦN NHÀ TRĂNG

- (M2)**
  - LỚP GẠCH GIẾNG ĐÁY 300X300
  - LỚP LỢT VẠM MẠC #75
  - LỚP SÀN BÊ TÔNG MẠC #200 D100
  - LỚP TRẦN TRẦN VẠM MẠC #75 D15
- (M3)**
  - LỚP GẠCH GIẾNG ĐÁY 300X300
  - LỚP LỢT VẠM MẠC #75
  - LỚP SÀN BÊ TÔNG MẠC #200 D100
  - LỚP TRẦN TRẦN VẠM MẠC #75 D15

- (T)**
  - LỚP ĐÁ XÉ ỚP MẶT BẮC CỎ BẮC
  - LỚP LỢT VẠM MẠC #75
  - LỚP GẠCH XÀ BẮC THẮNG VẠM MẠC #50
  - LỚP SÀN BÊ TÔNG MẠC #200 D120
  - LỚP TRẦN TRẦN VẠM MẠC #75 D15

**GHI CHÚ:**

- KÍCH THƯỚC TRONG BẢN VẼ LÀ MM, CẠO ĐỘ LÀ M
- CẠO ĐỘ MẶT NỀN NHÀ GÀ ĐỊNH ±0.000 TƯƠNG ĐƯƠNG 123.37 TÀI HIỆN TRƯỜNG