MẶT CẮT 3-3

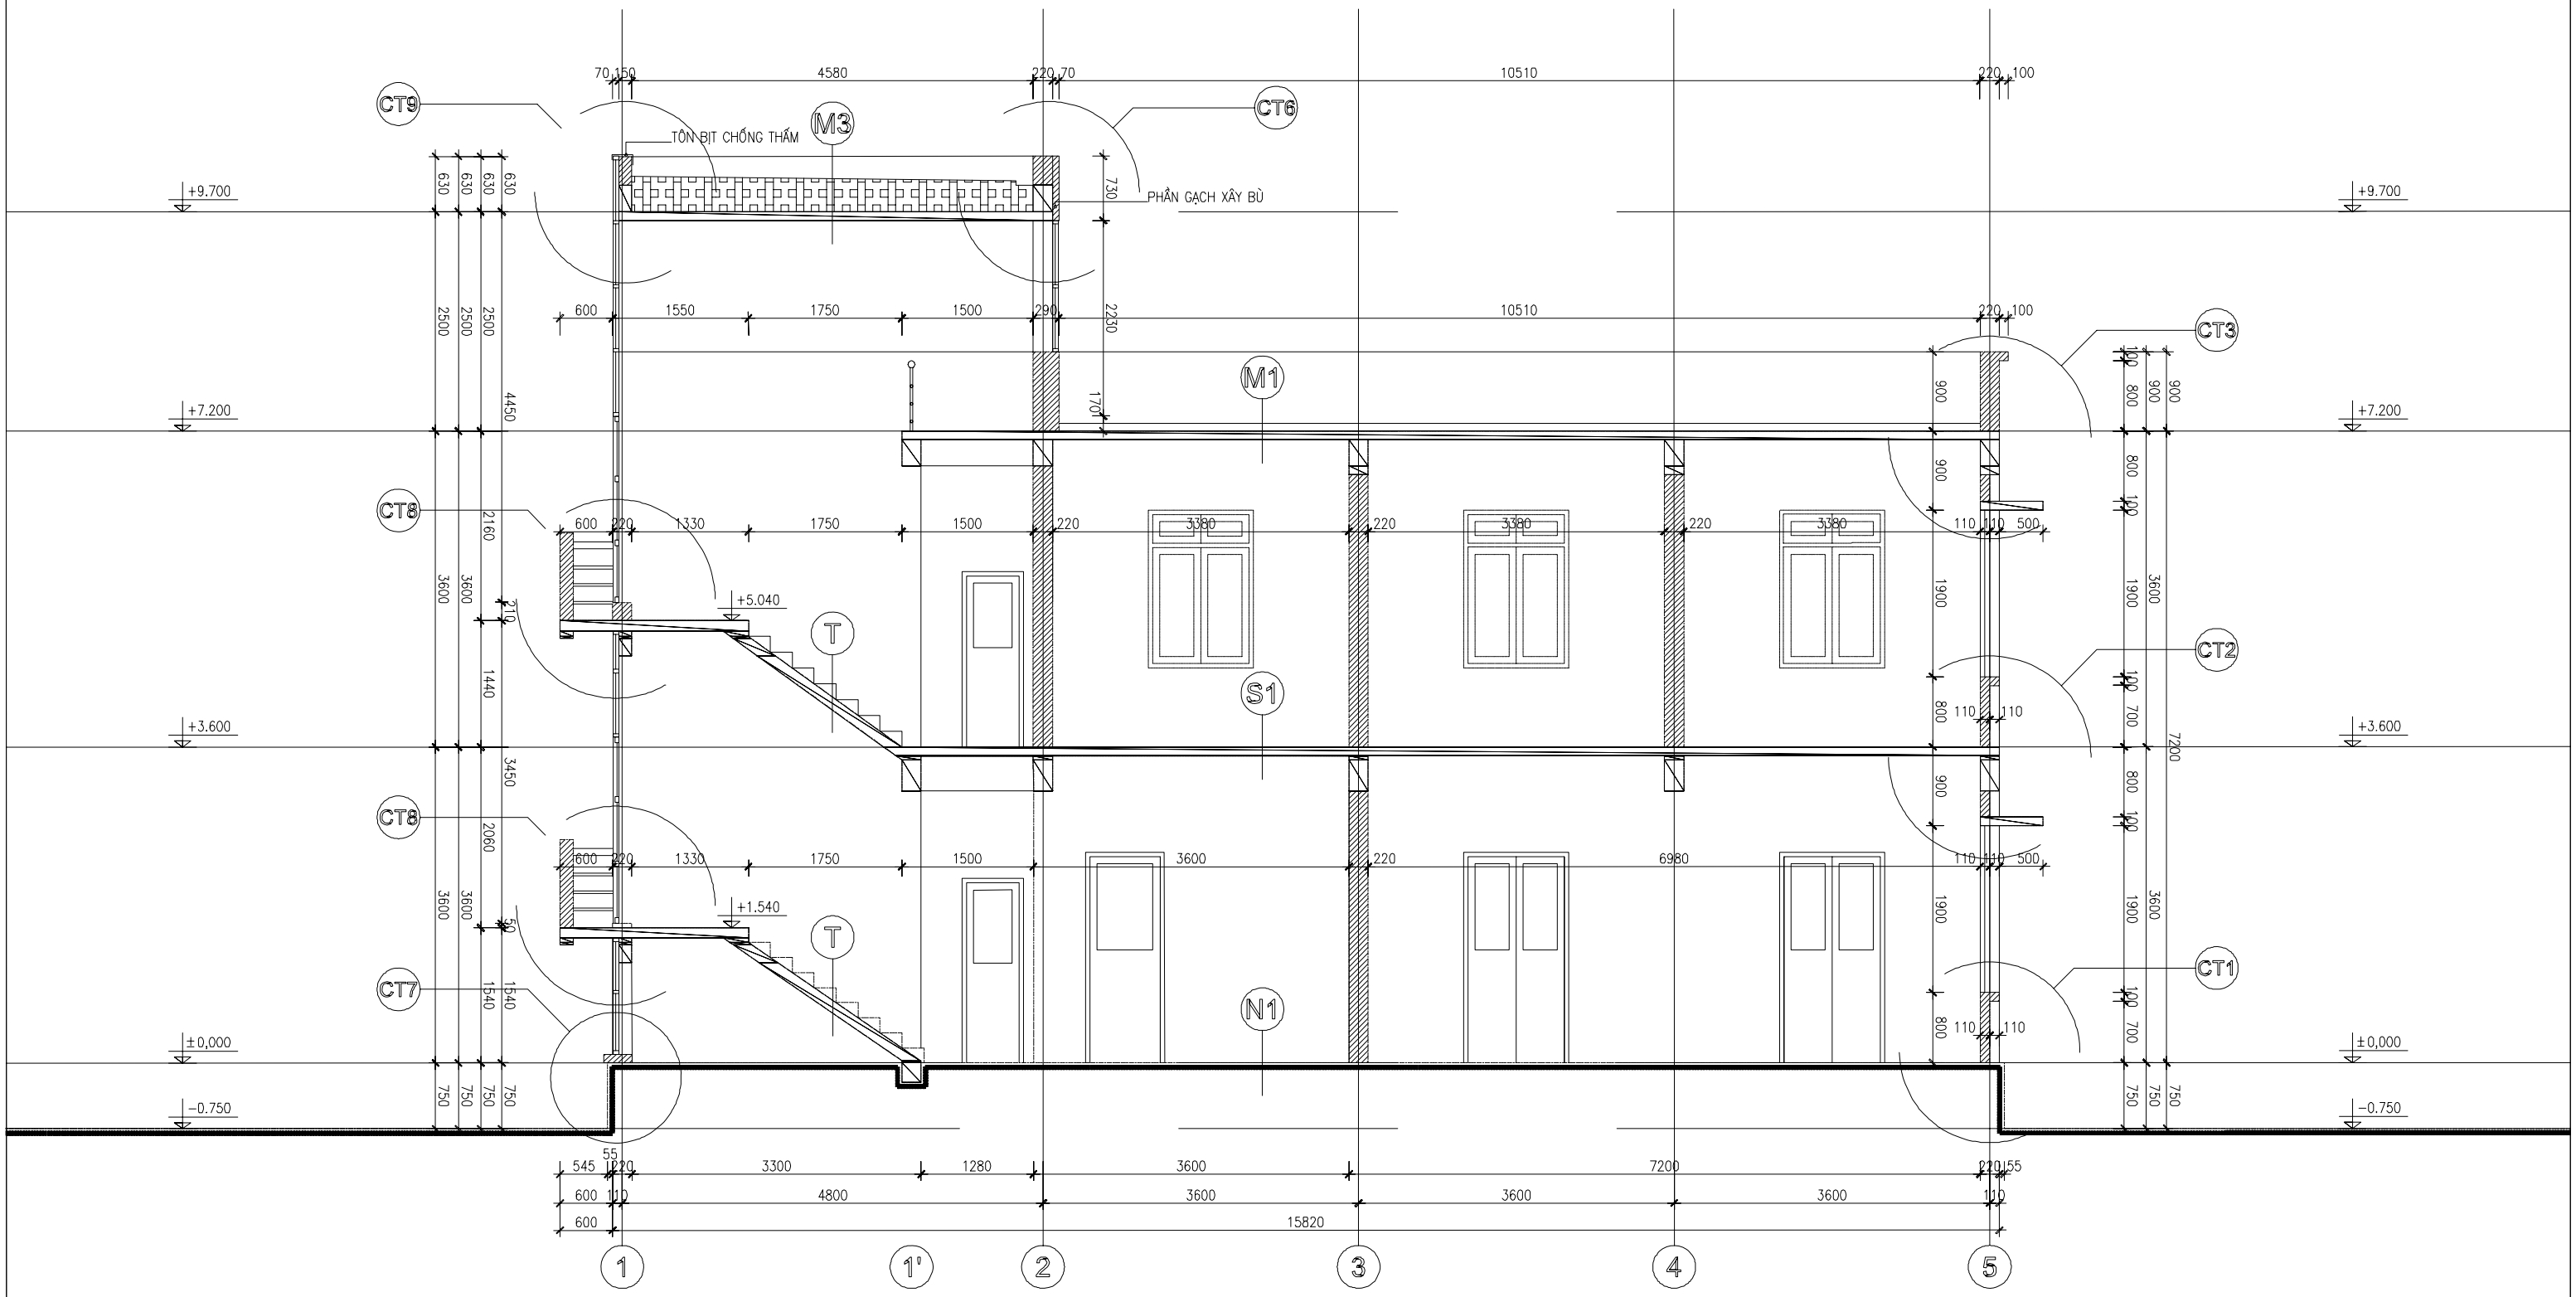

N1
- LỚP GẠCH GRANITE 300X300
- LỚP LÓT VXM MÁC #75
- LỚP BÊTÔNG GẠCH VỠ MÁC #50 D50
- LỚP CÁT ĐEN TƯỚI NƯỚC ĐẦM KỸ TÔN NỀN
- LỚP NỀN ĐẤT TỰ NHIÊN

N2
- LỚP GẠCH CHỐNG TRƠN 200X200
- LỚP LÓT VXM MÁC #75
- LỚP BÊTÔNG GẠCH VỠ MÁC #50 D50
- LỚP CÁT ĐEN TƯỚI NƯỚC ĐẦM KỸ TÔN NỀN
- LỚP NỀN ĐẤT TỰ NHIÊN

S1
- LỚP GẠCH GRANITE 300X300
- LỚP LÓT VXM MÁC #75
- LỚP SÀN BTCT MÁC #200 D100
- LỚP TRÁT TRẦN VXM MÁC #75 D15

S2
- LỚP GẠCH CHỐNG TRƠN 200X200
- LỚP LÓT CHỐNG THẤM VXM MÁC #75
- LỚP SÀN BTCT MÁC 200# D100
- LỚP TRÁT TRẦN VXM MÁC #75 D15
- LỚP TRẦN NHỰA TRẮNG

T
- LỚP ĐÁ XẺ ỐP MẶT BẬC, CỔ BẬC
- LỚP LÓT VXM MÁC #75
- LỚP GẠCH XÂY BẬC THANG VXM MÁC #50
- LỚP SÀN THANG BTCT MÁC #200 D120
- LỚP TRÁT TRẦN VXM MÁC #75 D15

M1
- LỚP GẠCH GIẾNG ĐÁY 300X300
- LỚP LÓT VXM MÁC #75
- LỚP LÁNG CHỐNG THẤM VXM MÁC #75 TẠO DỐC 1%
- LỚP SÀN BTCT MÁC #200 D100
- LỚP TRÁT TRẦN VXM MÁC #75 D15

M2
- LỚP GẠCH GIẾNG ĐÁY 300X300
- LỚP LÓT VXM MÁC #75
- LỚP LÁNG CHỐNG THẤM VXM MÁC #75 TẠO DỐC 1%
- LỚP SÀN BTCT MÁC #200 D100
- LỚP TRÁT TRẦN VXM MÁC #75 D15
- LỚP TRẦN NHỰA TRẮNG

M3
- LỚP GẠCH GIẾNG ĐÁY 300X300
- LỚP LÓT VXM MÁC #75
- LỚP LÁNG CHỐNG THẤM VXM MÁC #75 TẠO DỐC 1%
- LỚP GẠCH 6 LỖ XẾP NGHIÊNG TÔN NỀN
- LỚP SÀN BTCT MÁC #200 D100
- LỚP TRÁT TRẦN VXM MÁC #75 D15

GHI CHÚ:

- KÍCH THƯỚC TRONG BẢN VẼ LÀ MM, CAO ĐỘ LÀ M
- CAO ĐỘ MẶT NỀN NHÀ GIẢ ĐỊNH ±0,000 TƯƠNG ỨNG VỚI 123.37 TẠI HIỆN TRƯỜNG

PATH NAME: C:\DESIGN\2006\HEC\06-NHADEUKHIENDC\KYTHUAT-IN.DWG. (COPYRIGHT BY MA-ARCH-PHAN THAI HA. UPDATED AND PRINTED AT 09:30:58 07-06-2006).