




MẶT CẮT 4-4

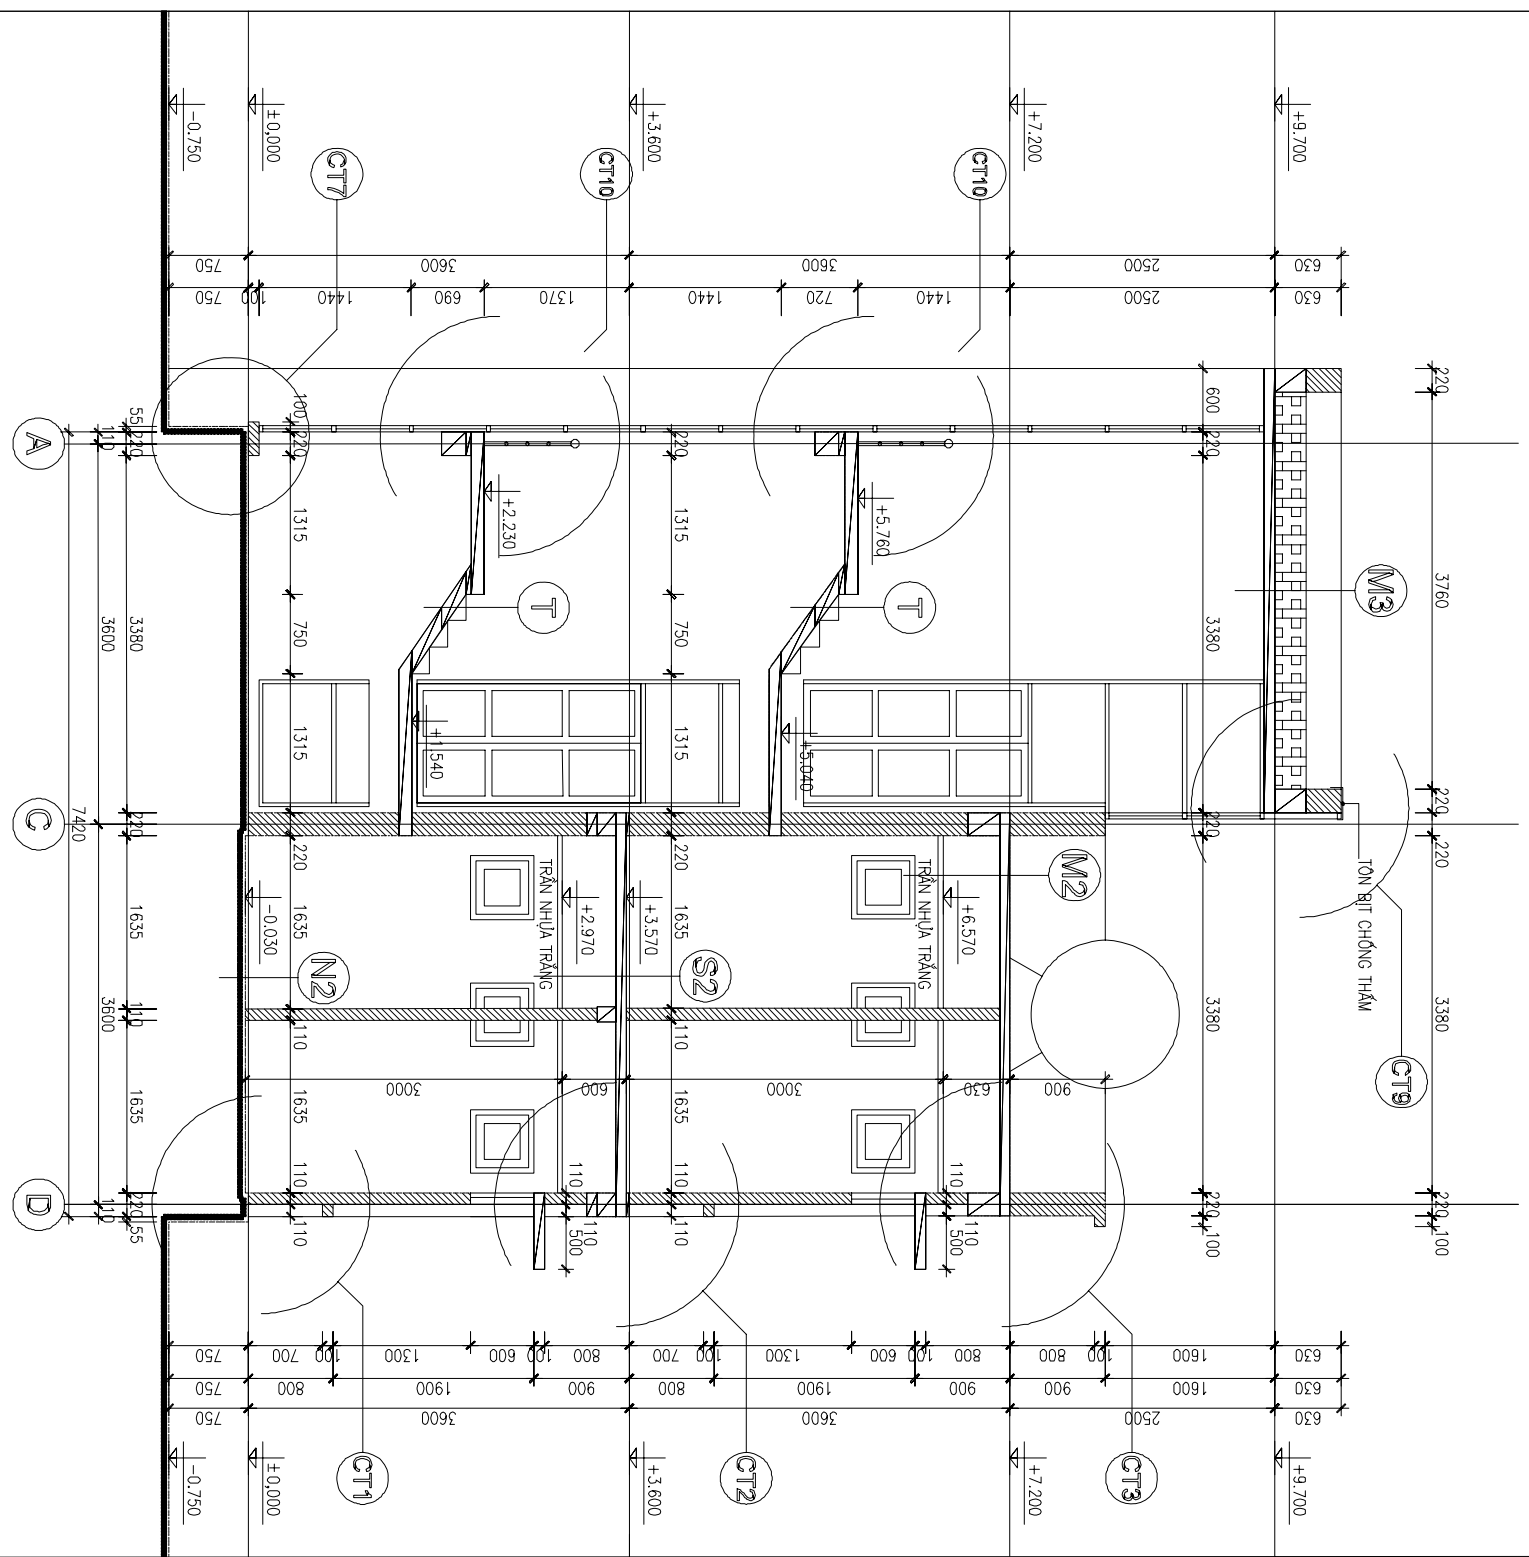

- M1**
 - LỚP GẠCH GIẾNG ĐAY 300X300
 - LỚP LỘT VẠM MẠC #75
 - LỚP LĂNG CHỐNG THÂM VẠM MẠC #75 TẠO ĐỐC 1%
 - LỚP SÀN BCTC MẠC #200 D100
 - LỚP TRẢI TRẦN VẠM MẠC #75 D15
- M2**
 - LỚP GẠCH GIẾNG ĐAY 300X300
 - LỚP LỘT VẠM MẠC #75
 - LỚP LĂNG CHỐNG THÂM VẠM MẠC #75 TẠO ĐỐC 1%
 - LỚP SÀN BCTC MẠC #200 D100
 - LỚP TRẢI TRẦN VẠM MẠC #75 D15
- M3**
 - LỚP GẠCH GIẾNG ĐAY 300X300
 - LỚP LỘT VẠM MẠC #75
 - LỚP LĂNG CHỐNG THÂM VẠM MẠC #75 TẠO ĐỐC 1%
 - LỚP SÀN BCTC MẠC #200 D100
 - LỚP TRẢI TRẦN VẠM MẠC #75 D15
- N1**
 - LỚP GẠCH GRANITE 300X300
 - LỚP LỘT VẠM MẠC #75
 - LỚP BÊTÔNG GẠCH VỖ MẠC #50 D50
 - LỚP CÁT ĐEN TỬƠI NƯỚC ĐÁM KỈ TỶ NHIÊN
 - LỚP NỀN ĐẤT TỰ NHIÊN
- N2**
 - LỚP GẠCH CHỐNG TRƠN 200X200
 - LỚP LỘT VẠM MẠC #75
 - LỚP BÊTÔNG GẠCH VỖ MẠC #50 D50
 - LỚP CÁT ĐEN TỬƠI NƯỚC ĐÁM KỈ TỶ NHIÊN
 - LỚP NỀN ĐẤT TỰ NHIÊN
- S1**
 - LỚP GẠCH GRANITE 300X300
 - LỚP LỘT VẠM MẠC #75
 - LỚP SÀN BCTC MẠC #200 D100
 - LỚP TRẢI TRẦN VẠM MẠC #75 D15
- S2**
 - LỚP GẠCH CHỐNG TRƠN 200X200
 - LỚP LỘT VẠM MẠC #75
 - LỚP SÀN BCTC MẠC #200 D100
 - LỚP TRẢI TRẦN VẠM MẠC #75 D15
- T**
 - LỚP ĐÁ XÈ ỐP MẶT BẮC, CỘ BẮC
 - LỚP LỘT VẠM MẠC #75
 - LỚP GẠCH XÂY BẮC THANG VẠM MẠC #90
 - LỚP SÀN BCTC MẠC #200 D120
 - LỚP TRẢI TRẦN VẠM MẠC #75 D15

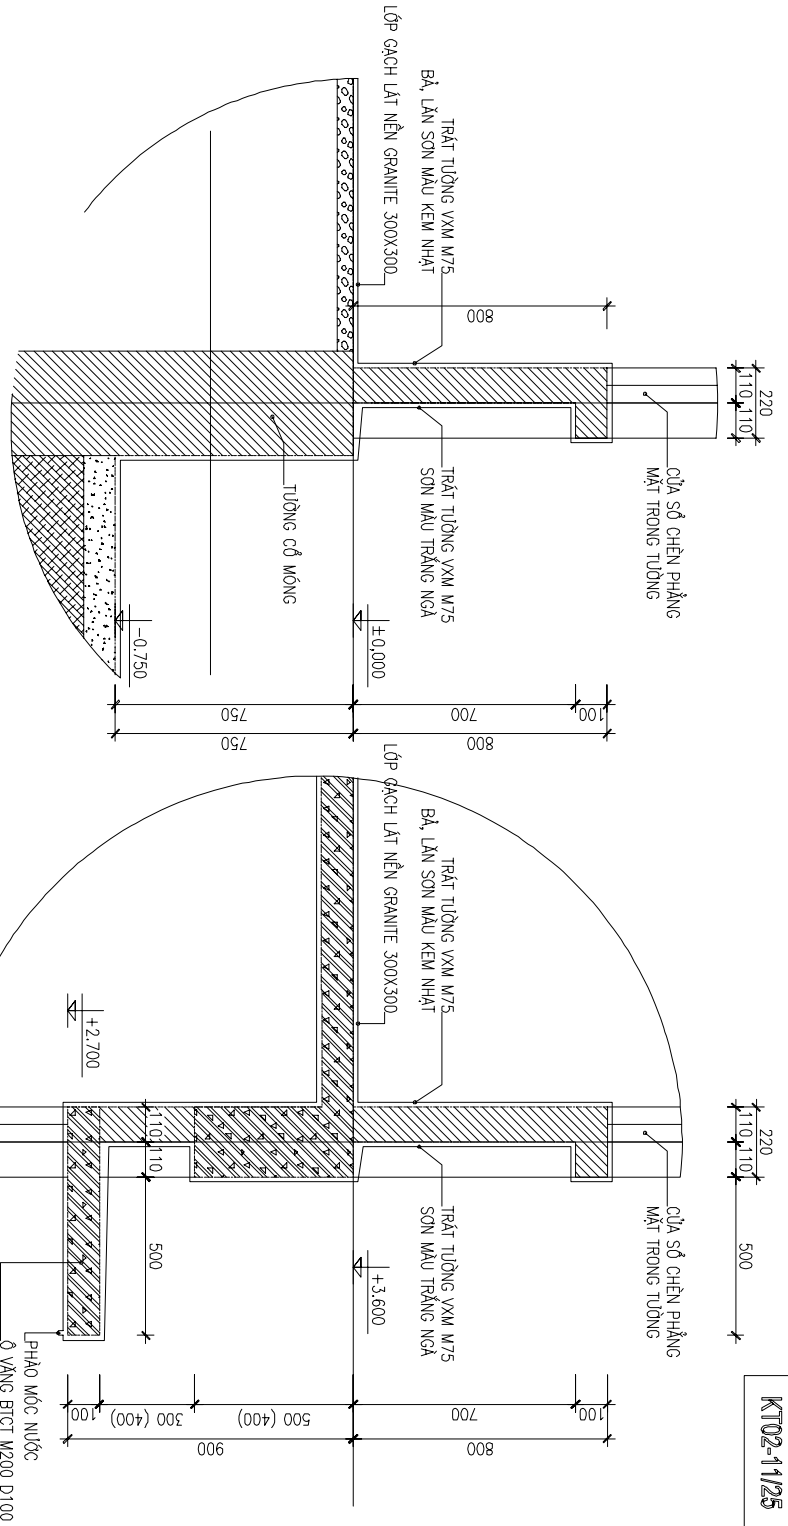

CHI TIẾT CT1

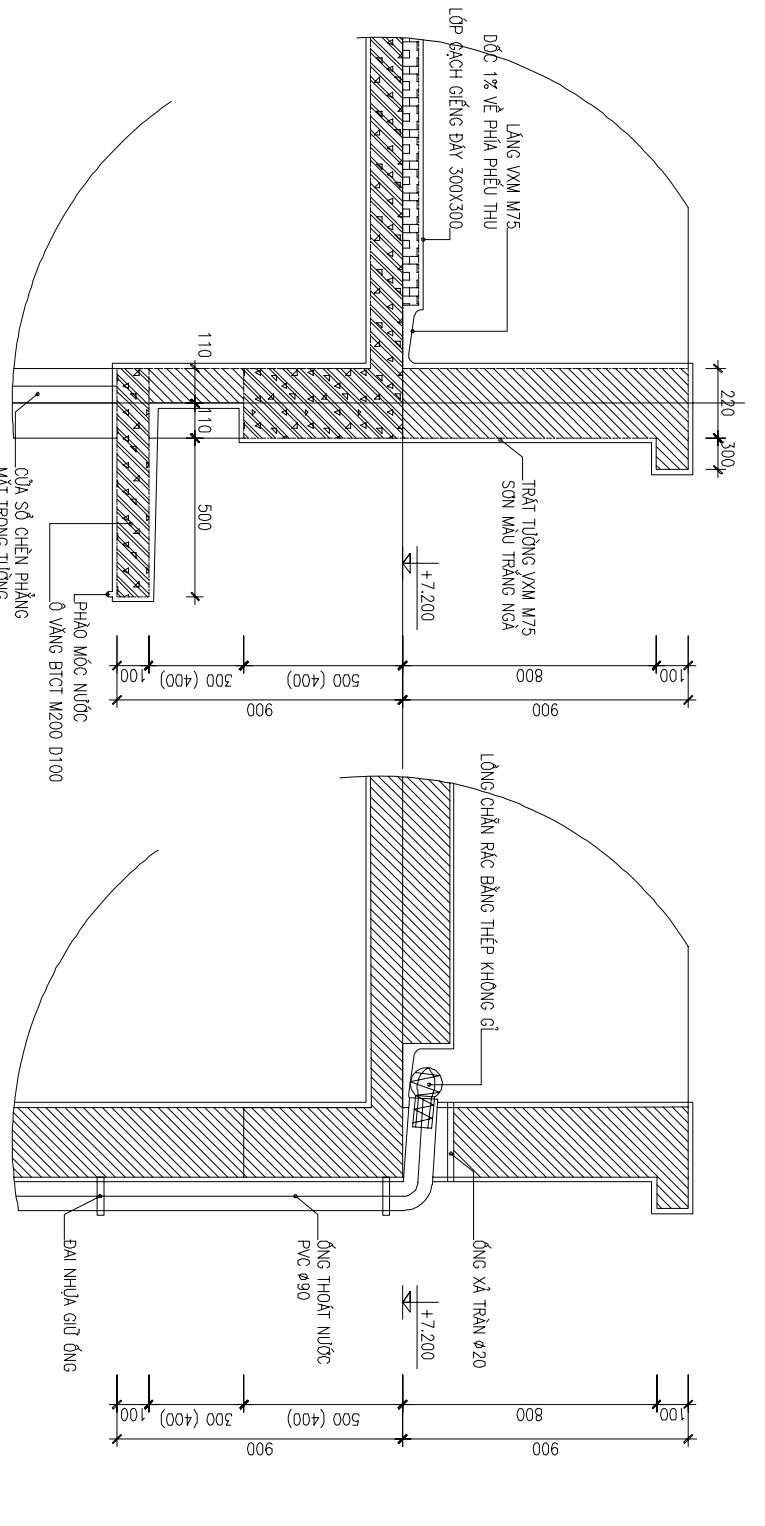

CHI TIẾT CT2

CHI TIẾT CT3

CHI TIẾT THOÁT NƯỚC MẠI

GHI CHÚ:

- KÍCH THƯỚC TRONG BẢN VẼ LÀ MM, CAO ĐỘ LÀ M
- CAO ĐỘ MẶT NỀN NHÀ GÀA ĐỊNH ±0.000 TƯƠNG ƯNG VỚI 123.37 TẠI HIỆN TRƯỜNG