


MẶT BẰNG TƯỜNG CHẮN SÓNG

TỶ LỆ 1:500

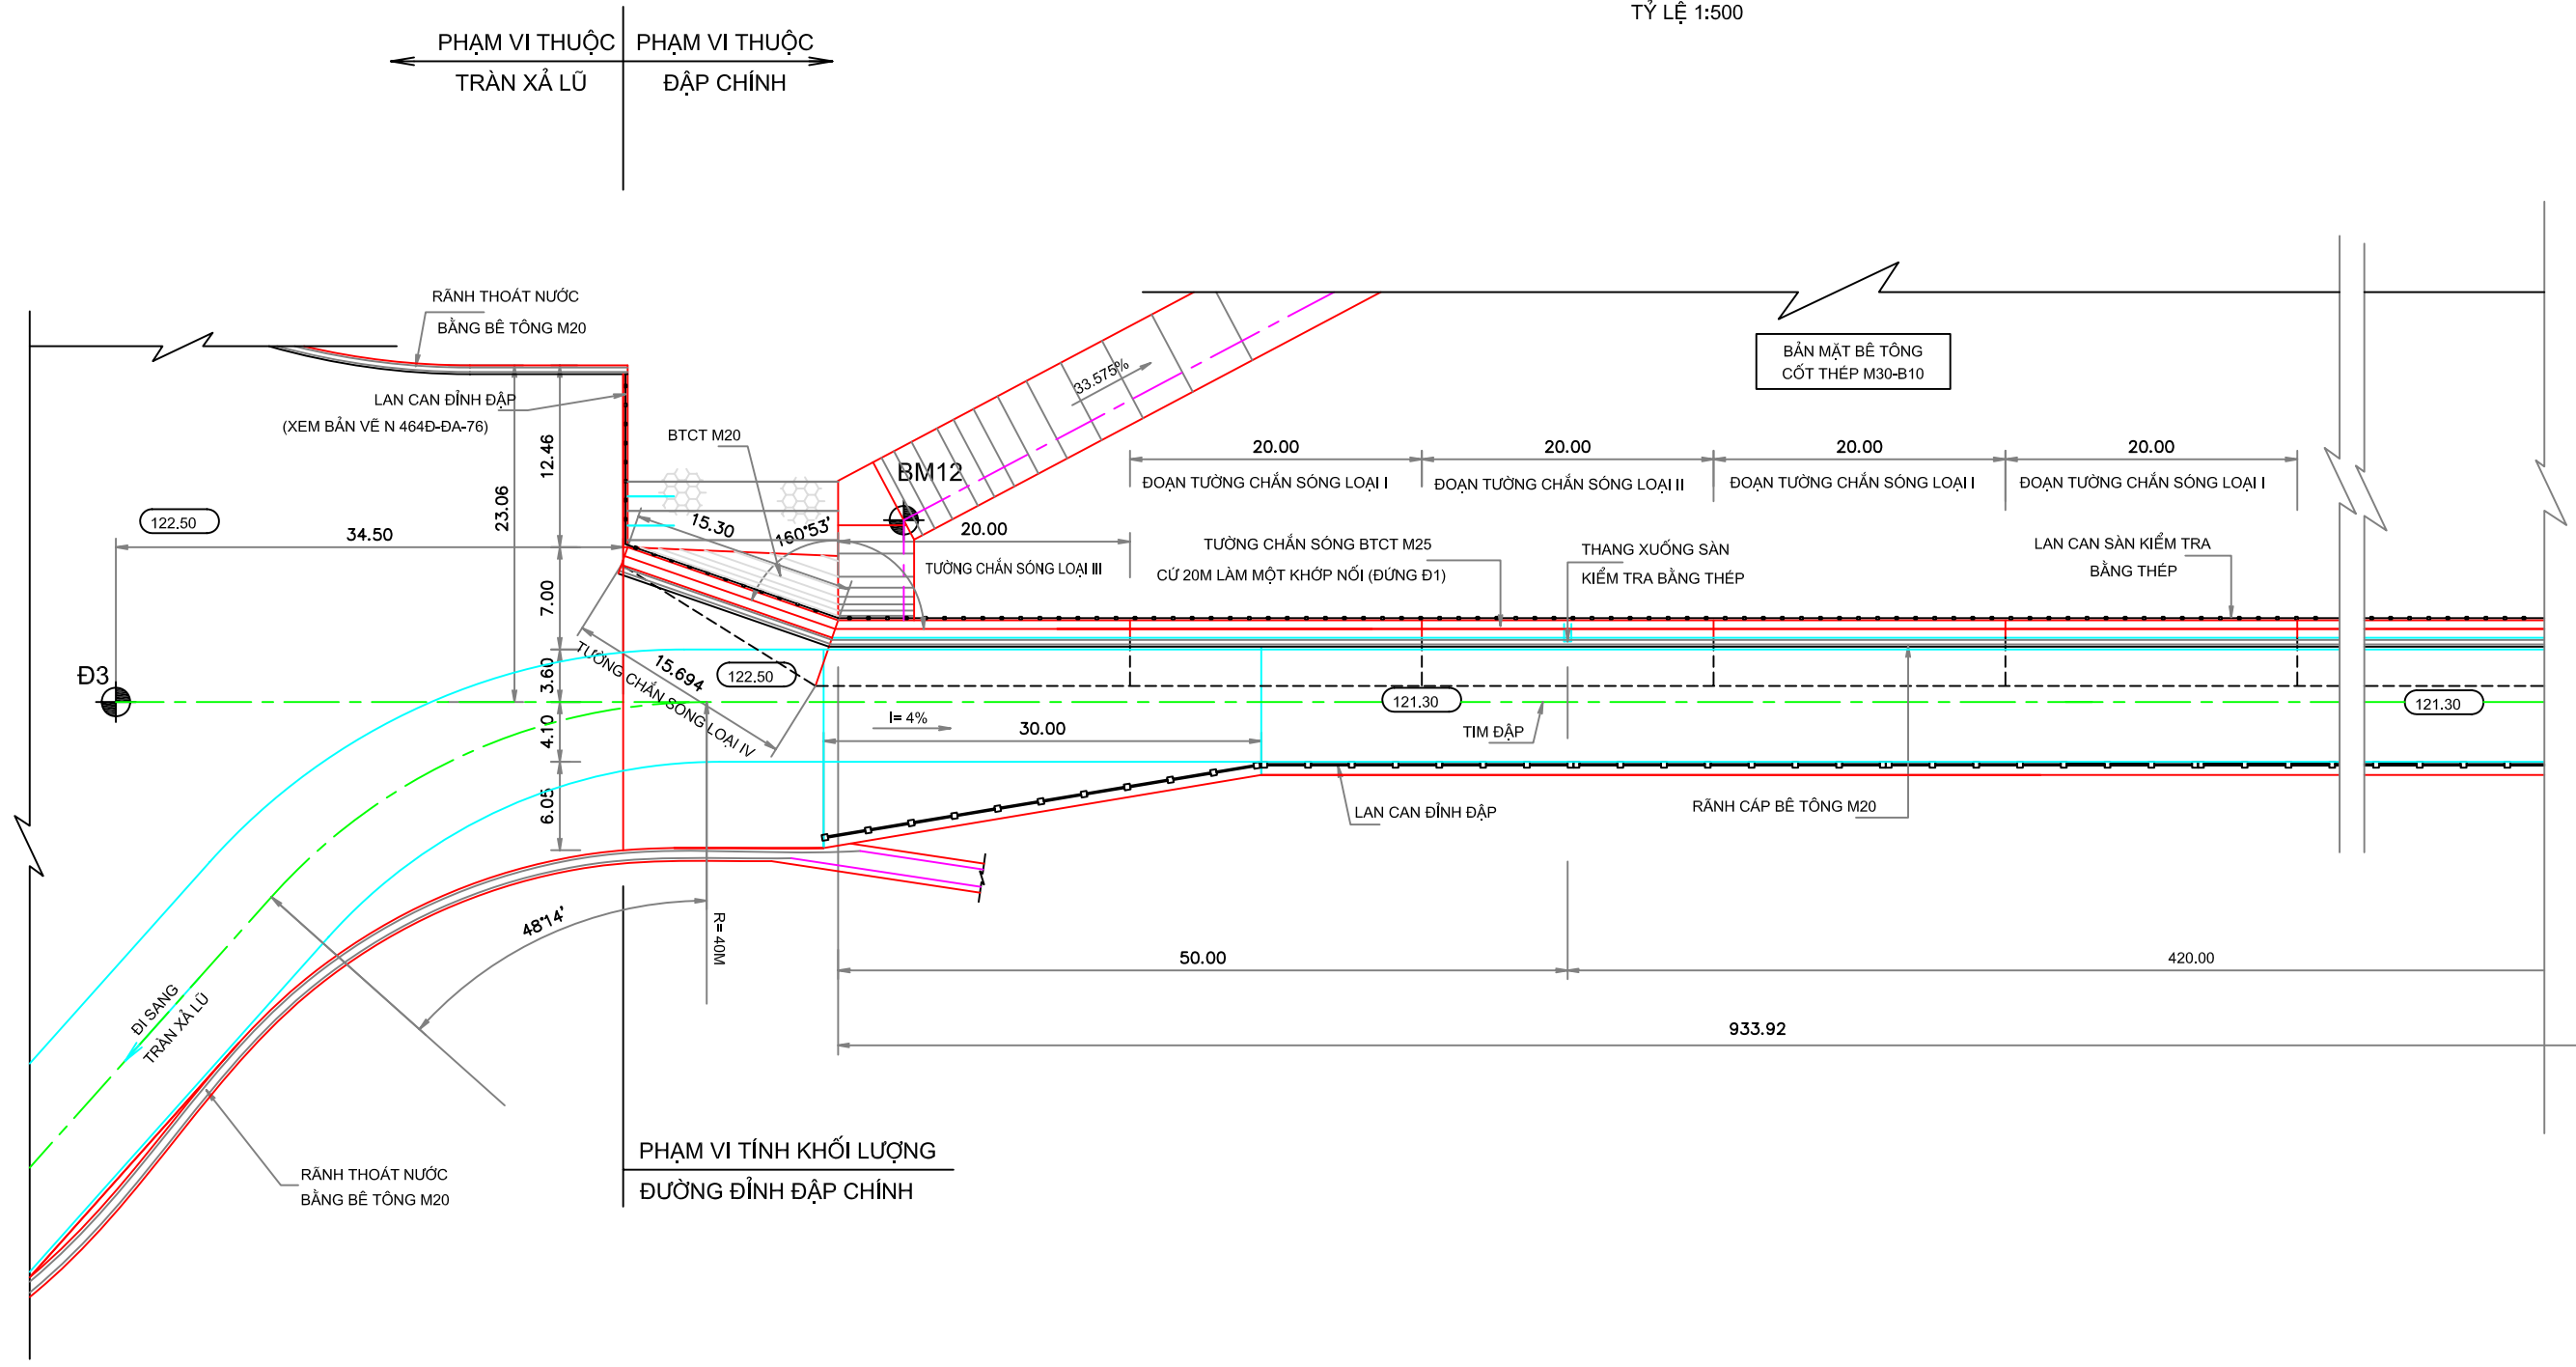

GHI CHÚ

- KÍCH THƯỚC TRONG BẢN VẼ GHI BẰNG M, CAO TRÌNH GHI BẰNG M, TẮM ĐỒNG GHI MM.
- BẢN VẼ NÀY XEM CÙNG CÁC BẢN VẼ N°464Đ-ĐA-62,63,66
- TẮM ĐỒNG CHẮN NƯỚC PHẢI DÙNG LOẠI ĐỒNG LÁ QUẢ LỬA, TỶ LỆ DÁN DÀI PHẢI LỚN HƠN 15%. ĐÁU NỐI TẮM NGĂN NƯỚC BẰNG ĐỒNG ÁP DỤNG PHƯƠNG THỨC NỐI TIẾP ÉP NGUỘI HOẶC HÀN ĐỒNG. VIỆC THI CÔNG KHỚP NỐI ĐỒNG PHẢI TUÂN THỦ THEO TIÊU CHUẨN SL/T5115-2000

NGÀY GỬI :		NƠI NHẬN :	
TỈNH THANH HOÁ	CỘNG HOÀ XÃ HỘI CHỦ NGHĨA VIỆT NAM BỘ NÔNG NGHIỆP VÀ PHÁT TRIỂN NÔNG THÔN	2006 B.V.T.C	
HỒ CHỮA NƯỚC CỬA ĐẠT - CÔNG TRÌNH ĐẦU MỐI THUỶ LỢI KHU ĐẬP CHÍNH - ĐẬP CHÍNH			
MẶT BẰNG - CÁC CHI TIẾT TƯỜNG CHẮN SÓNG			
THIẾT KẾ	NGUYỄN HƯƠNG LIÊN	N° 464Đ-ĐA-69	CÔNG TY TVXD TL I
KIỂM TRA	NGUYỄN THỊ LỰU		 ISO 9001:2000 HÀ NỘI-VIỆT NAM
CHỦ NHIỆM CN	ĐINH MAI HIỂN	TỶ LỆ: 1:500	
CHỦ NHIỆM ĐA	LÊ MẠNH HIỆP		
GIÁM ĐỊNH CLCT	P.TỔNG GIÁM ĐỐC	PHẠM VĂN THỨC	