


NHÌN CHÍNH DIỆN TƯỜNG THEO A - A


TỶ LỆ 1:500

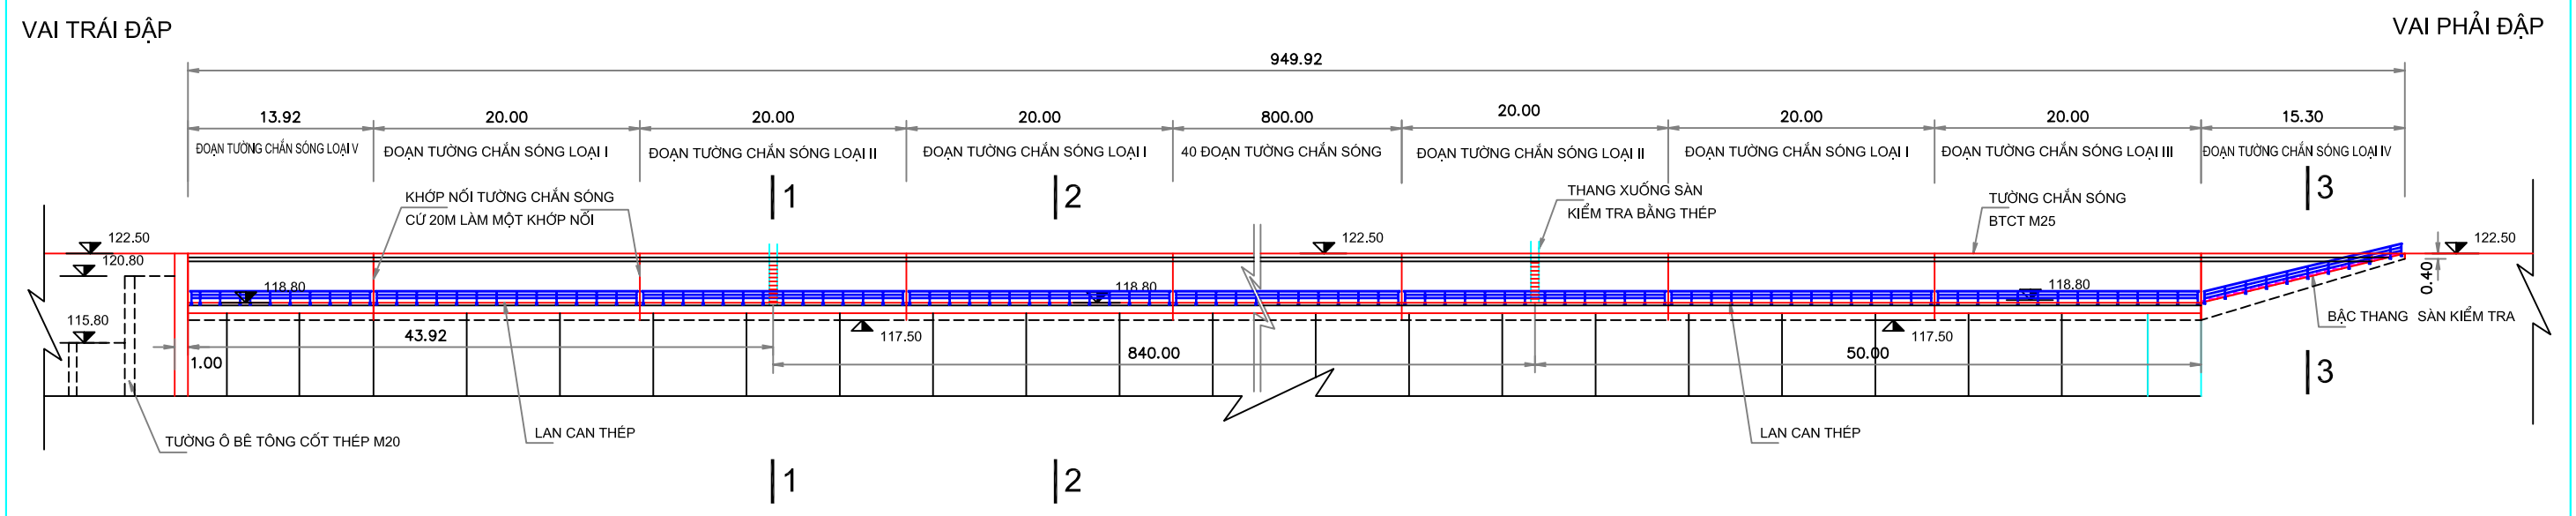

CẮT NGANG TƯỜNG CHẮN SÓNG (2 - 2)

(TẠI VỊ TRÍ KHÔNG CÓ THANG XUỐNG SÀN KIỂM TRA)


TỶ LỆ 1:100

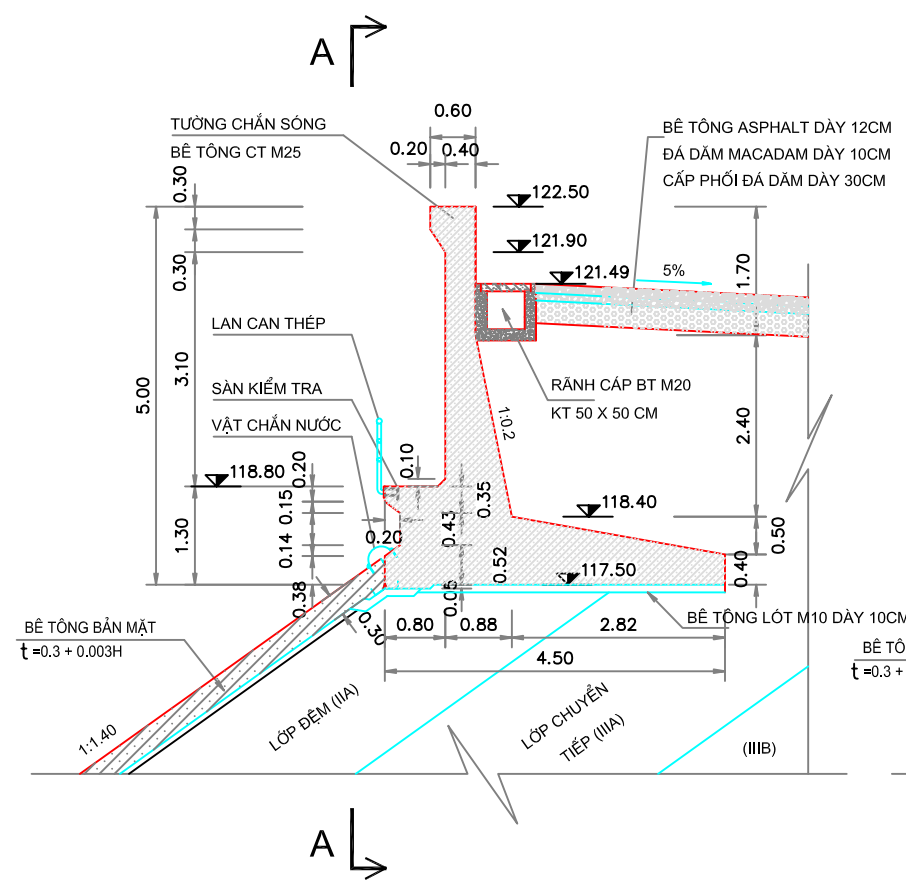

CẮT NGANG TƯỜNG CHẮN SÓNG (1 - 1)

(TẠI VỊ TRÍ ĐẶT THANG XUỐNG SÀN KIỂM TRA)

TỶ LỆ 1:100

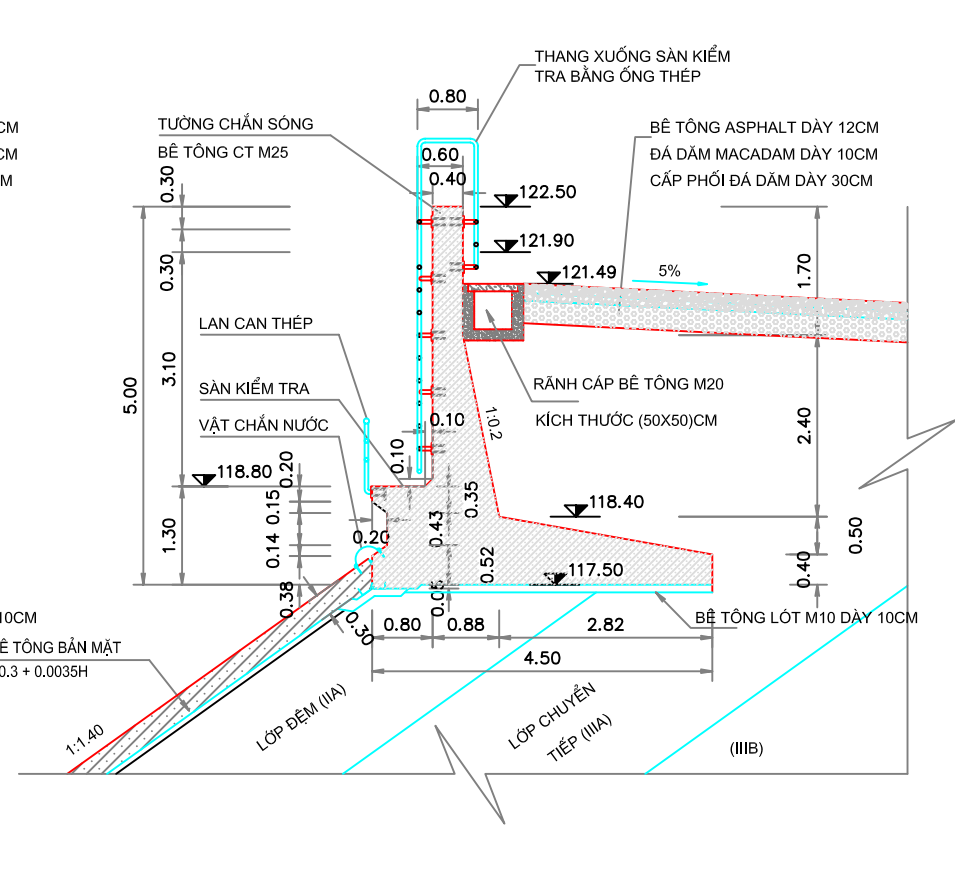

CẮT 3 - 3

TỶ LỆ 1:100

