




CẮT 5 - 5 TỶ LỆ 1:50

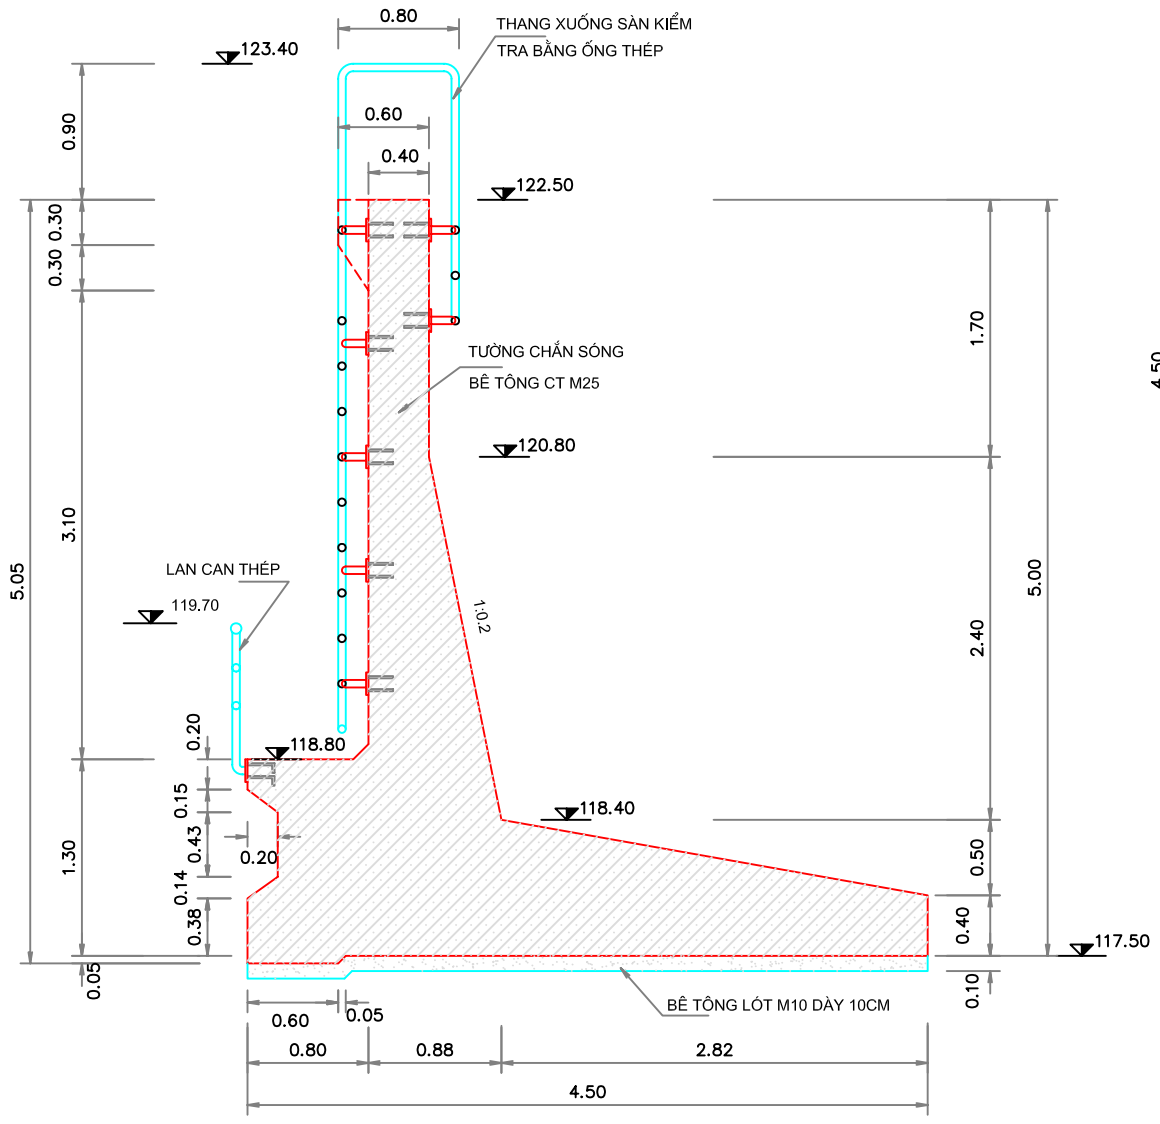

MẶT BẰNG TƯỜNG CHẮN SÓNG LOẠI II TỶ LỆ 1:100

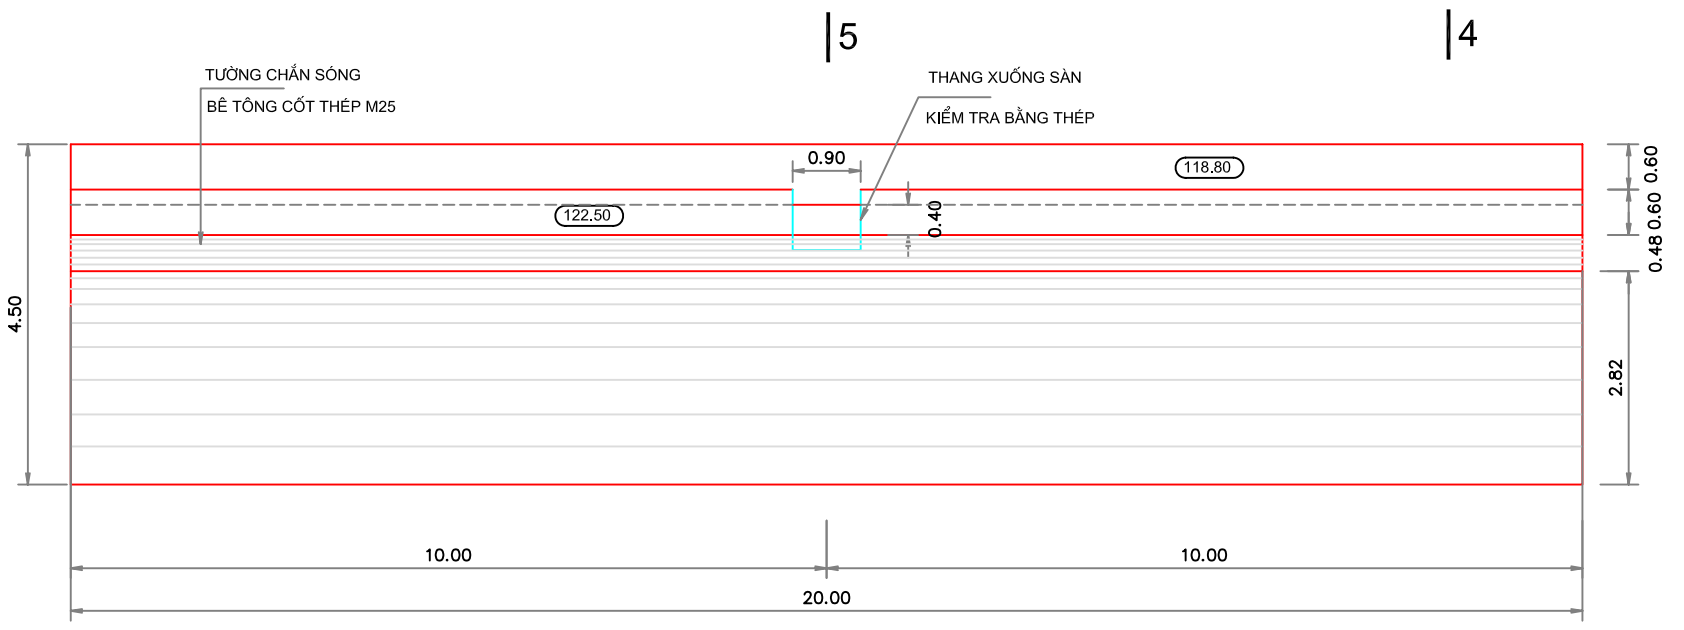

MẶT BẰNG TƯỜNG CHẮN SÓNG LOẠI I TỶ LỆ 1:100

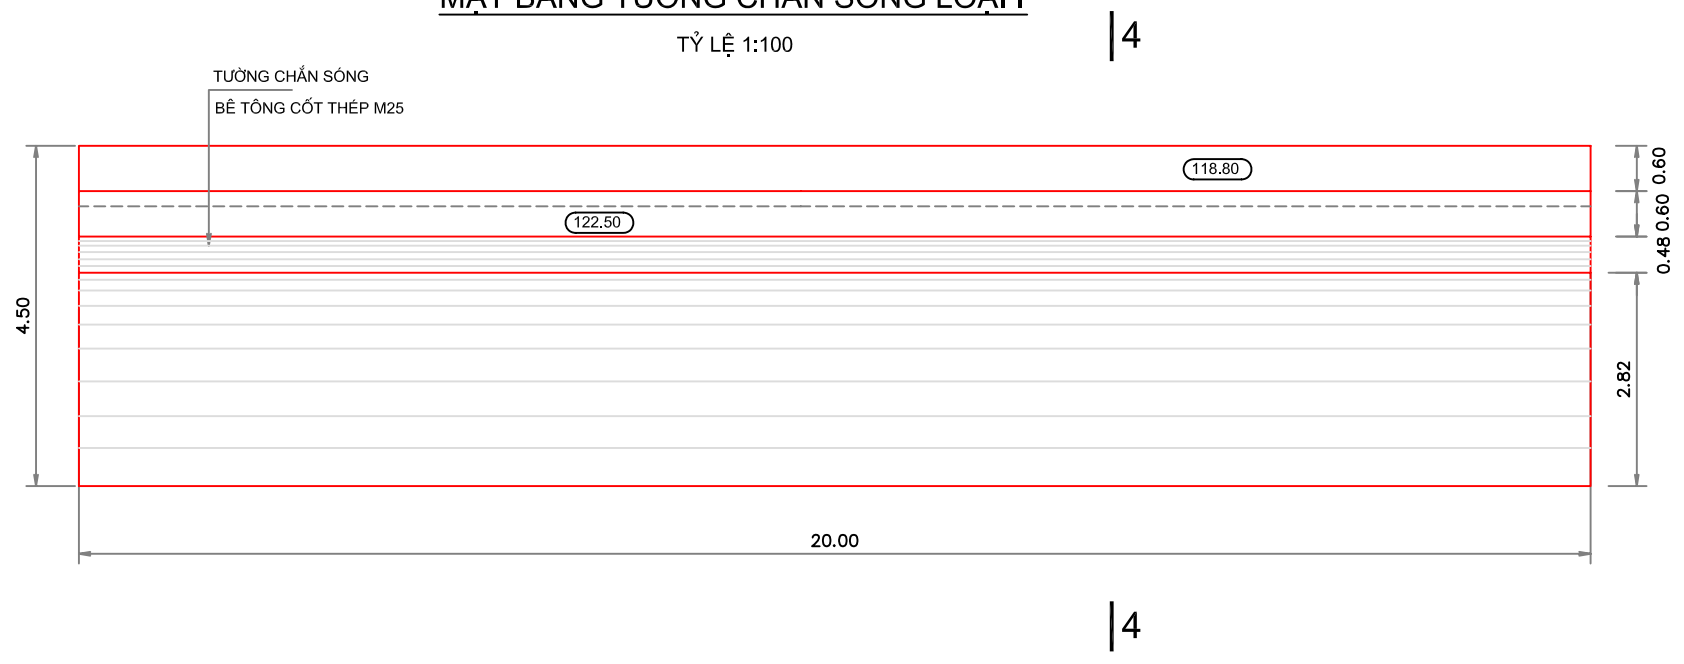

CẮT 4 - 4 TỶ LỆ 1:50

