



CẮT 10 - 10

TỶ LỆ 1:50

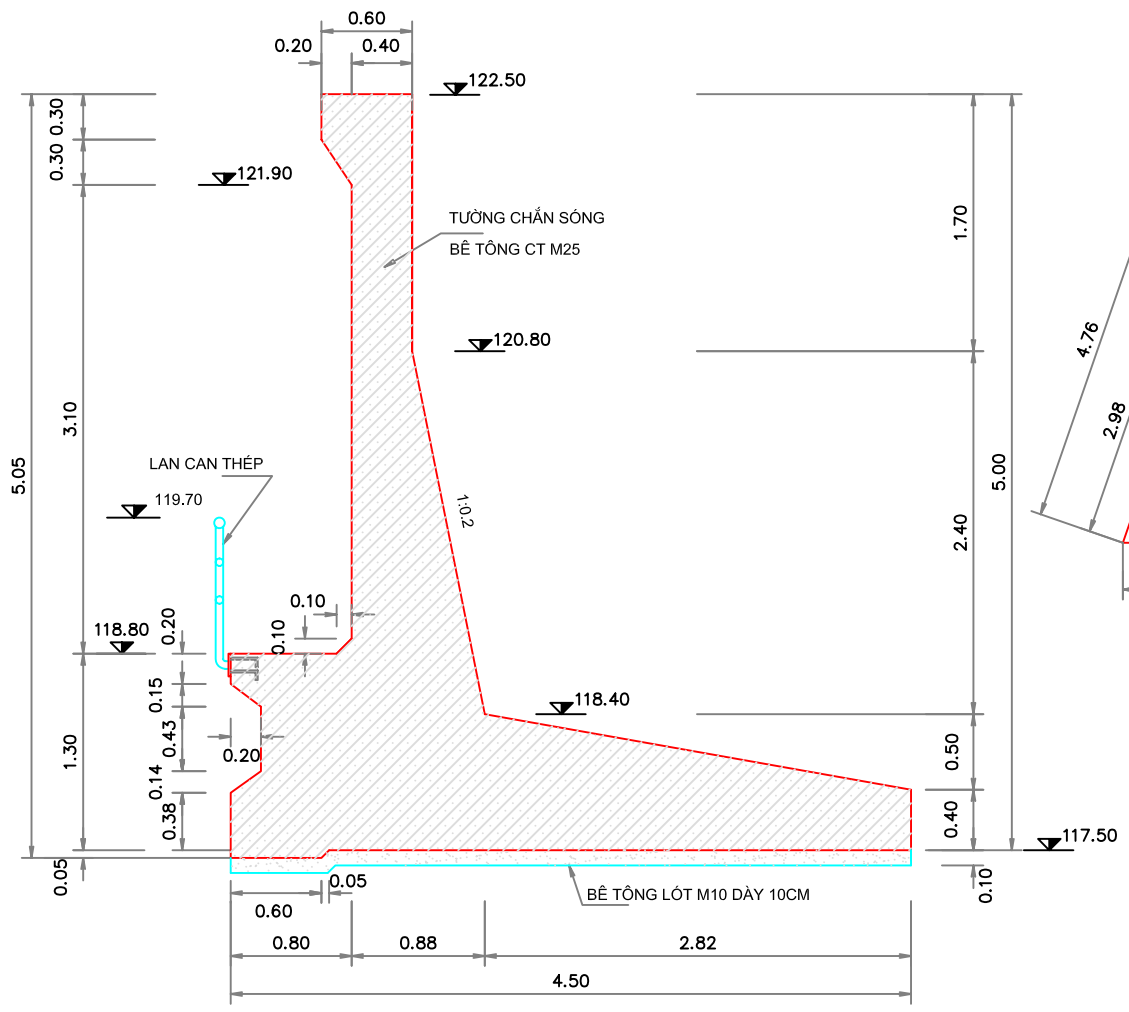


MẶT BẰNG TƯỜNG CHẮN SÓNG ĐOẠN LOẠI III

TỶ LỆ 1:100

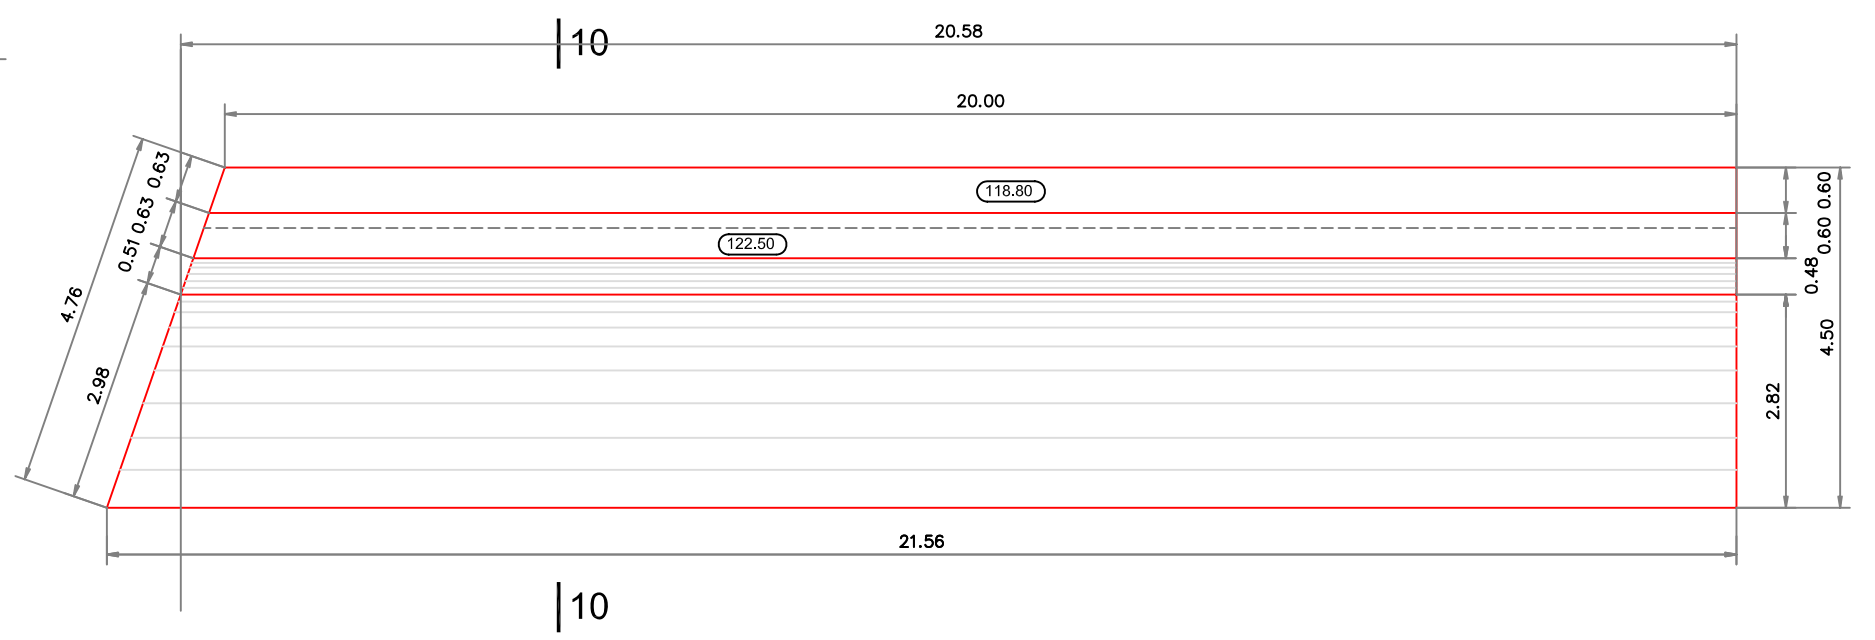

MẶT BẰNG CHI TIẾT TƯỜNG CHẮN SÓNG LOẠI V

TỶ LỆ 1:100

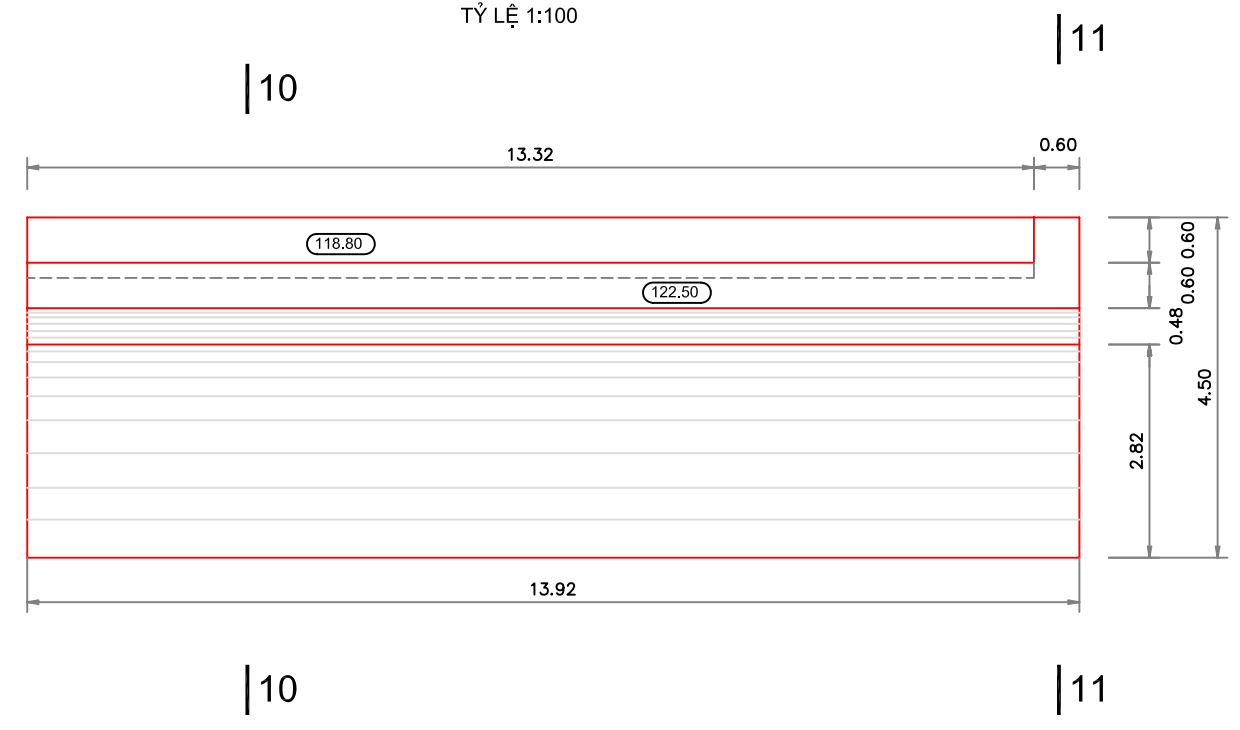

CẮT 11 - 11

TỶ LỆ 1:50

