


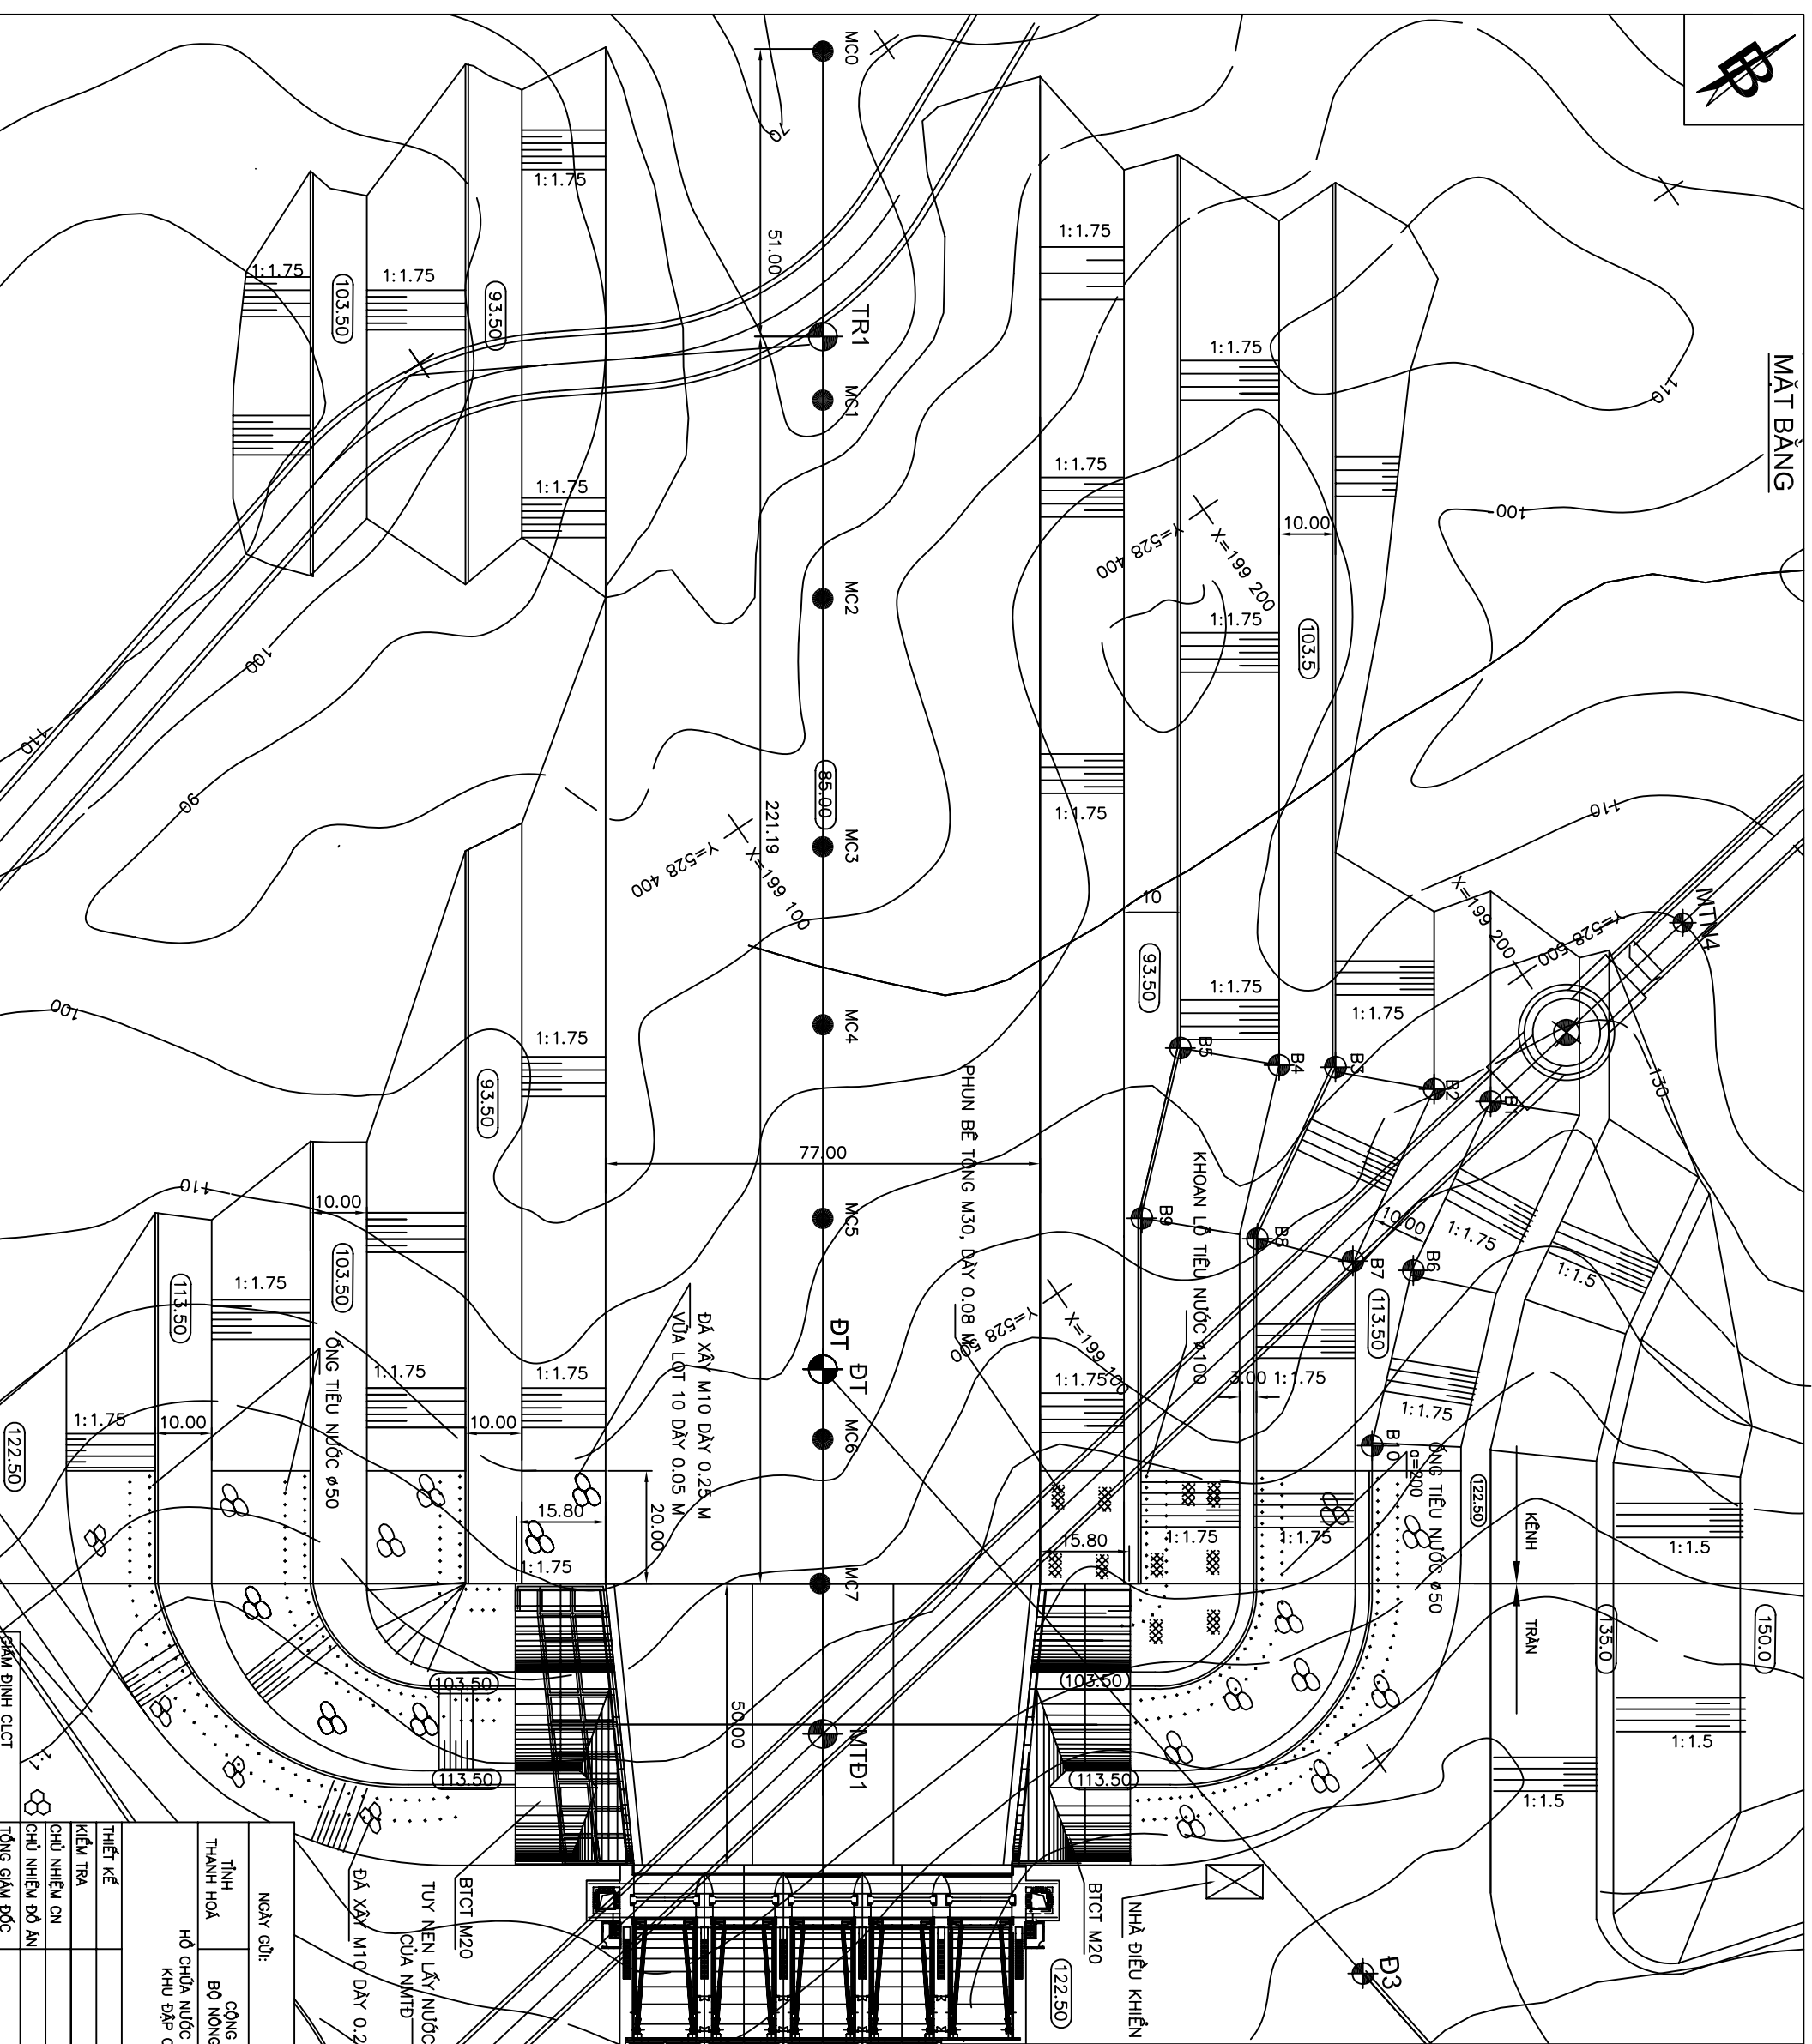

MẶT BẰNG




BẢNG TỌA ĐỘ TÌM MỐC

TT	ĐIỂM MỐC	X(M)	Y(M)
1	B1	199182.5963	528515.3736
2	B2	199175.6043	528507.8880
3	B3	199163.3684	528494.7882
4	B4	199155.3169	528488.8474
5	B5	199142.6167	528476.4245
6	B6	199154.0827	528532.1954
7	B7	199147.0907	528524.7098
8	B8	199134.8548	528511.6101
9	B9	199119.8759	528497.2056
10	B10	199131.0369	528553.4211
11	TR1	199161.7281	528336.511
12	DT	199058.1343	528487.5555

GHI CHÚ

- BẢN VẼ NÀY ĐƯỢC LẬP THEO TÀI LIỆU TÀI LIỆU ĐỊA HÌNH ( BÌNH ĐỒ TỶ LỆ 1:1000) , TÀI LIỆU ĐỊA CHẤT DO CÔNG TY TNHH T. LẬP NĂM 2005 CHO GAI ĐOẠN BVTC
- KHOI LƯỢNG ĐÀO PHẢI BỎ TRÁI CỦA BẢN VẼ NÀY KHÔNG BAO GỒM KHỐI LƯỢNG ĐÀO CỦA CÔNG TRÌNH NÀNG LƯỢNG
- KÍCH THƯỚC TRONG BẢN VẼ LÀ M, CAO TRÌNH GHI LÀ M, ĐƯỜNG KÍNH ỐNG TIÊU NƯỚC VÀ LỖ KHOAN LÀ MM
- BẢN VẼ NÀY XEM CÙNG CÁC BẢN VẼ SỐ HIỆU: 464Đ-TR-01A.1,2,13
- KÝ HIỆU GAI CỐ MẠI

THƯỚC TỶ LỆ A

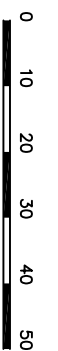

NGÀY GHI: \_\_\_\_\_

NƠI NHẬN: \_\_\_\_\_

THÀNH HÓA: CÔNG HOÀ XÃ HỘI CHỦ NGHĨA VIỆT NAM  
BỘ NÔNG NGHIỆP VÀ PHÁT TRIỂN NÔNG THÔN

HỒ CHỮA NƯỚC CỬA ĐÁT - CÔNG TRÌNH ĐẦU MỐI THUỶ LỢI KHU ĐẬP CHÍNH - TRẦN XÁ LỘ - KÊNH THƯỜNG LƯU

**MẶT BẰNG**

THIẾT KẾ	TRẦN THANH HÀ	N <sup>0</sup> 464Đ-TR-11	CÔNG TY TNHH T. L
KIỂM TRA	TRẦN ĐỨC LƯƠNG		XN TK T. L
CHỦ NHIỆM CN	ĐINH XUÂN TỬ	TỶ LỆ : A	ISO 9001:2000
CHỦ NHIỆM ĐÓ AN	LÊ MẠNH HIẾP		HÀ NỘI - VIỆT NAM
TỔNG GIÁM ĐỐC	HOÀNG MINH ĐƯỜNG	NGÀY	