


MẶT BẰNG MÓNG

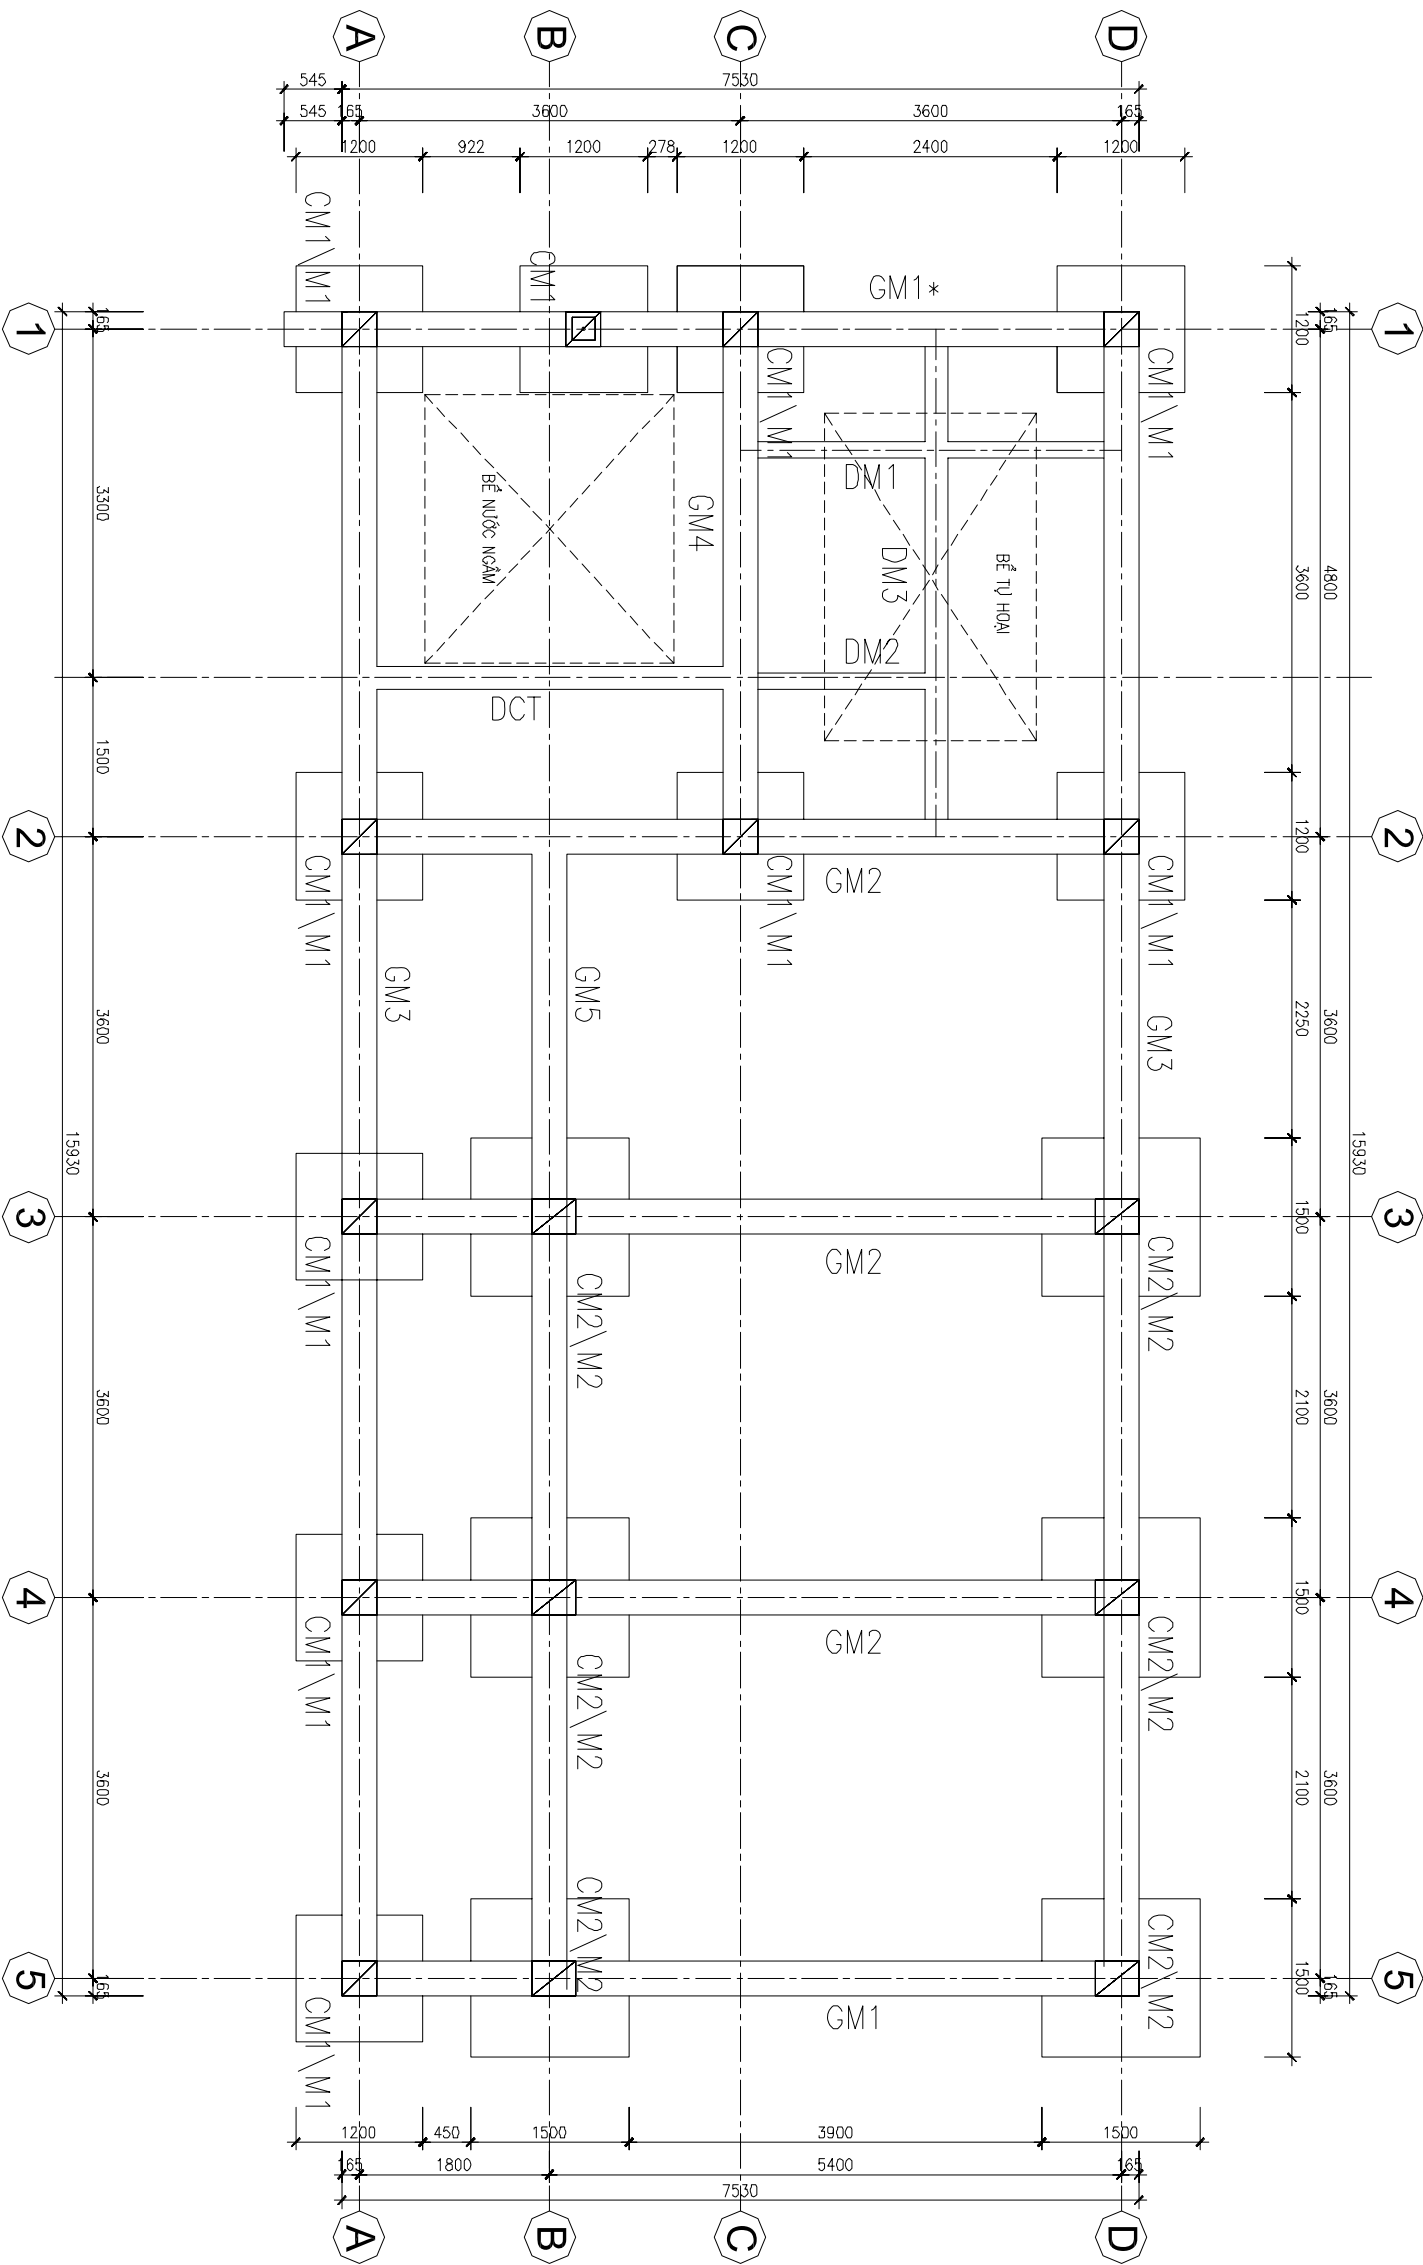

GHI CHÚ:

- KÍCH THƯỚC TRONG BẢN VẼ LÀ MM, CAO ĐỘ LÀ M, NGOÀI TRỪ CÁC CHỈ DẪN KHÁC.
- TRONG THIẾT KẾ LÀ HỆ MÓNG CỘT ĐỘC LẬP ĐẶT TRÊN NỀN ĐÁ.
- BỂ TÔNG MÓNG MẠC 200#, RN = 90 KG/CM2
XÂY MÓNG ĐĂNG GẠCH ĐẶC MẠC 75#.
- THÉP AI ($\phi < 10$) CỎ RÀ = 2300 KG/CM2; THÉP AI ($\phi \geq 10$) CỎ RÀ = 2800 KG/CM2
- KIỂM TRÁI KÍCH THƯỚC THỰC TẾ TRƯỚC KHI GÀ CÔNG SẮT, NỐI, CẮT THEO QUY PHẠM; L NỐI = 300
- BỂ DẪY LƯP BỂ TÔNG BẢO VỆ MÓNG A-5 CM
- KHI THI CÔNG CHỦ Y PHẢI XEM KẾT HỢP CÁC BẢN VẼ KHÁC LIÊN QUAN

NGÀY GỬI:

NƠI NHẬN:

TỈNH	CỘNG HÒA XÃ HỘI CHỦ NGHĨA VIỆT NAM	2006
THÀNH HOÀ	BỘ NÔNG NGHIỆP VÀ PHÁT TRIỂN NÔNG THÔN	BVTC

HỒ CHỮA NƯỚC CỬA ĐÁT - CÔNG TRÌNH ĐẦU MỐI THUỶ LỢI
KHU ĐẬP CHỖNH - TRẦN XÁ LỮ - NHÀ ĐIỀU HÀNH TRẦN XÁ LỮ

MẶT BẰNG MÓNG

THIẾT KẾ	LE THANH TÙNG	CÔNG TY TNHH
KIỂM TRÁ	ĐINH XUÂN TỬ	N464D-TR-QL-KC1
CHỦ NHIỆM CN	PHAN THÁI HÀ	XINHỢP KH00 TL1
CHỦ NHIỆM ĐỒ AN	LE MẠNH HIỆP	TỶ LỆ 1:75
P.TỔNG GIẢM ĐỐC	PHẠM VĂN THỨC	NGÀY: 11-10-2005

