


MẶT BẰNG TƯỜNG Ô BỜ PHẢI CHƯA ĐẬP ĐẤT

TỶ LỆ : 1/250

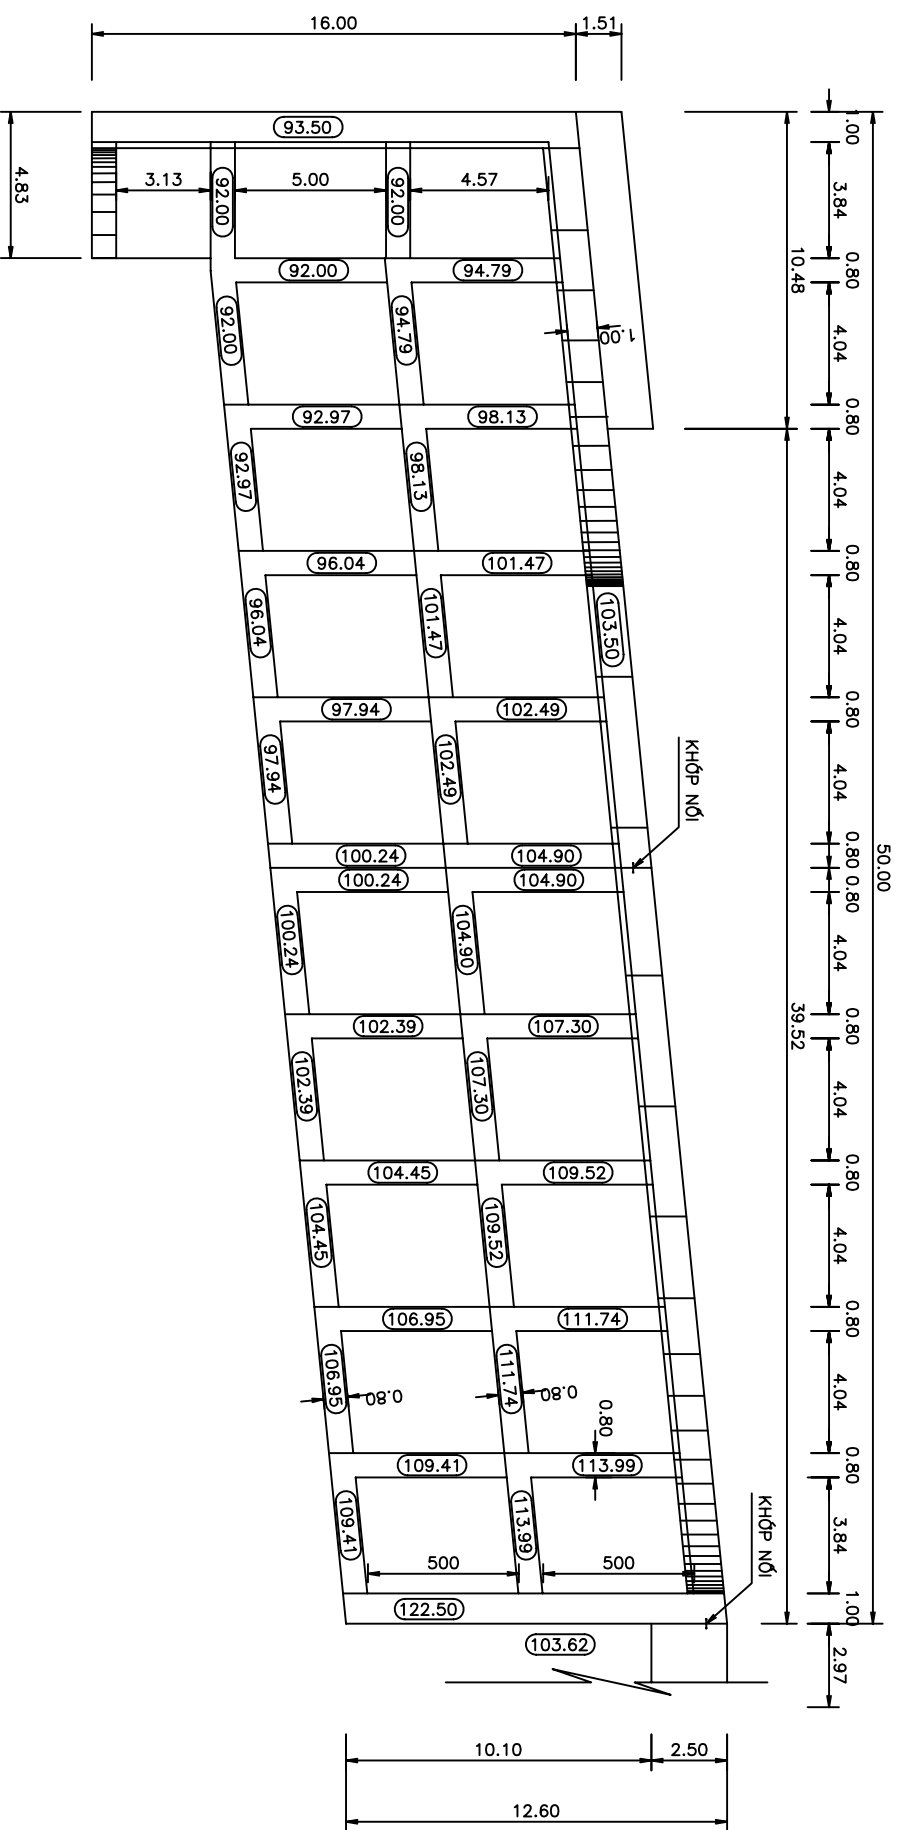

GHI CHÚ :

- KÍCH THƯỚC TRONG BẢN VẼ GHI BẰNG M, CAO TRÌNH GHI BẰNG M.
- ĐƯỜNG KÍNH ỐNG GHI LÀ MM
- BẢN VẼ NÀY XEM CÙNG VỚI CÁC BẢN VẼ : NQ 464D-TR-21, 22
- KHỚP NỐI VÀ CHI TIẾT XEM BẢN VẼ : NQ 464D-TR-31, 32