


MẶT CẮT E-E

TỶ LỆ: 1:250

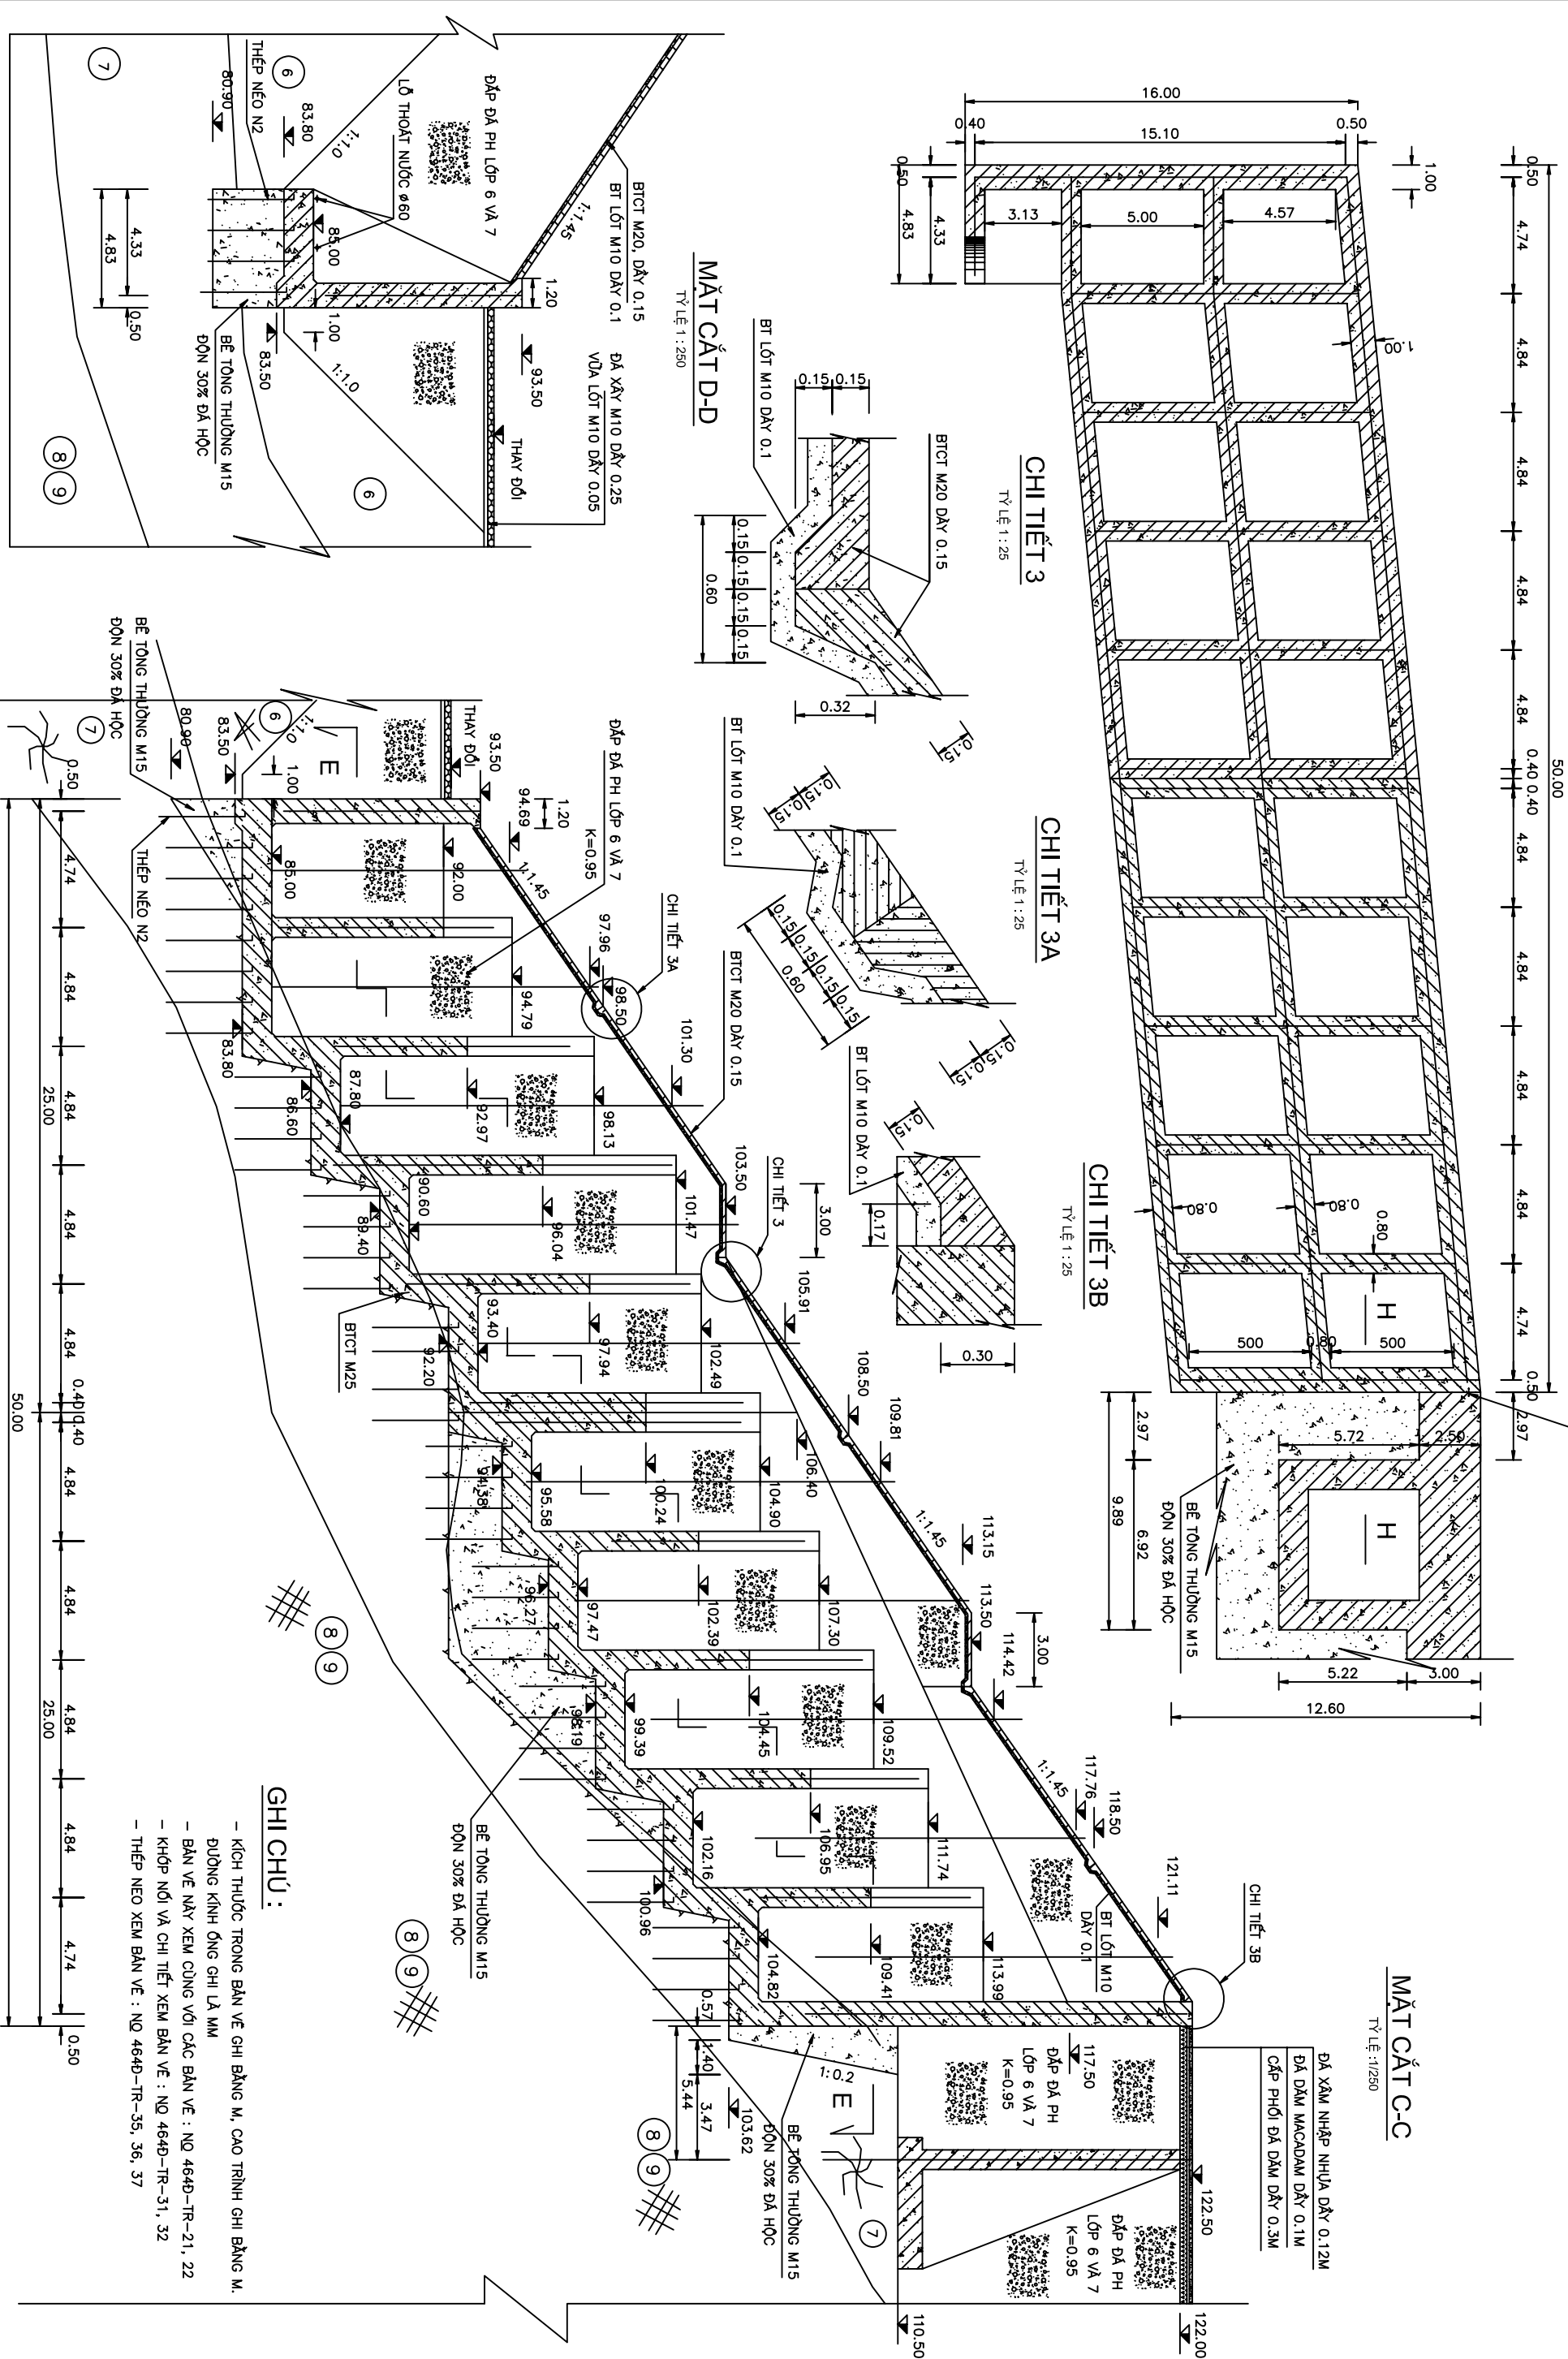

MẶT CẮT C-C

TỶ LỆ: 1:250

ĐÁ XÂM NHẬP NHỰA DÀY 0.12M  
 ĐÁ ĐÀM MACADAM DÀY 0.1M  
 CẤP PHỐI ĐÁ ĐÀM DÀY 0.3M

GHI CHÚ :

- KỊCH THUỘC TRONG BẢN VẼ GHI BẰNG M, CAO TRÌNH GHI BẰNG M.
- ĐƯỜNG KINH ĐING GHI LÀ MM
- BẢN VẼ NÀY XEM CÙNG VỚI CÁC BẢN VẼ : NQ 464D-TR-21, 22
- KHỚP NỐI VÀ CHI TIẾT XEM BẢN VẼ : NQ 464D-TR-31, 32
- THIẾT NEO XEM BẢN VẼ : NQ 464D-TR-35, 36, 37