MẶT CẮT 1-1

TỶ LỆ 1 : 250

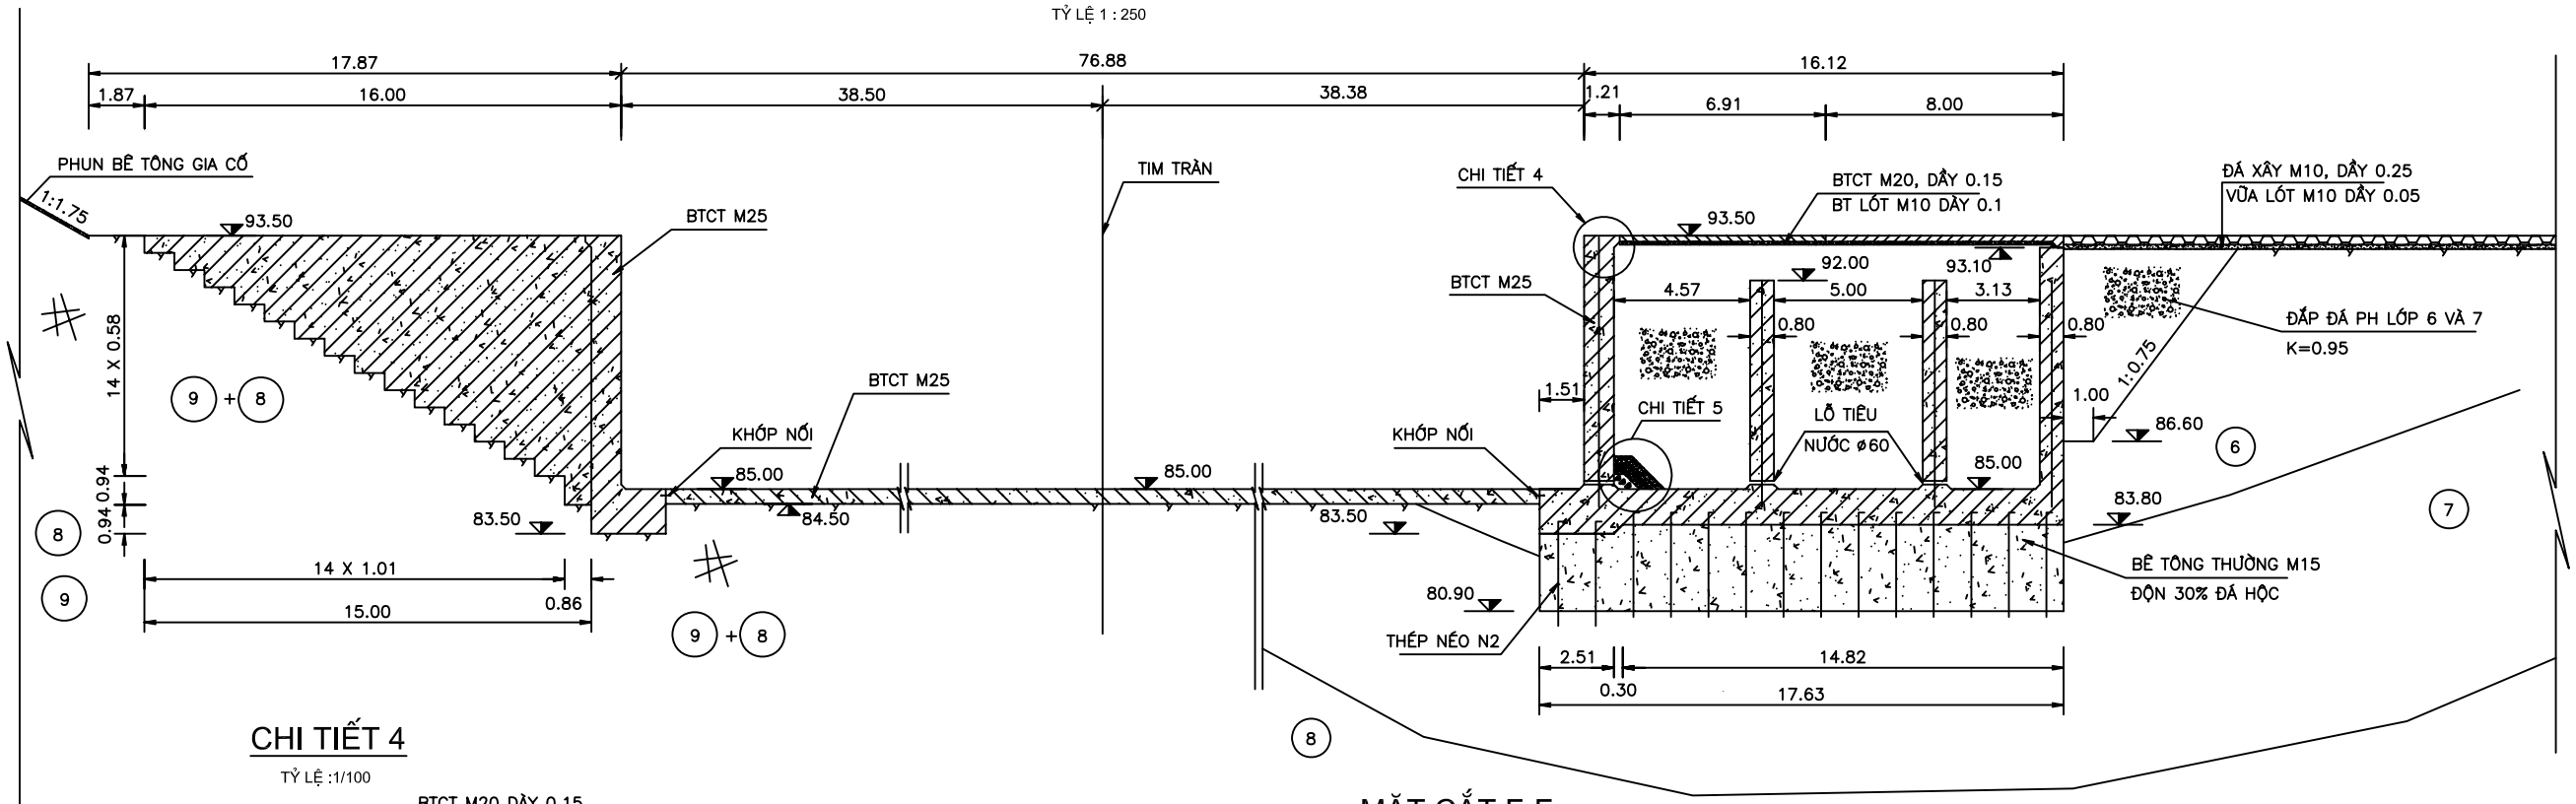

CHI TIẾT 4

TỶ LỆ :1/100

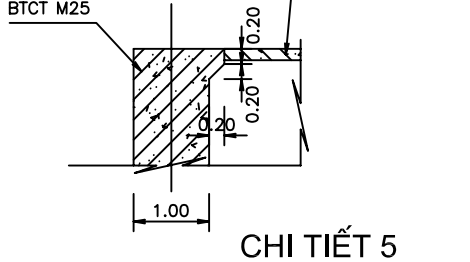

CHI TIẾT 5

TỶ LỆ 1 : 50

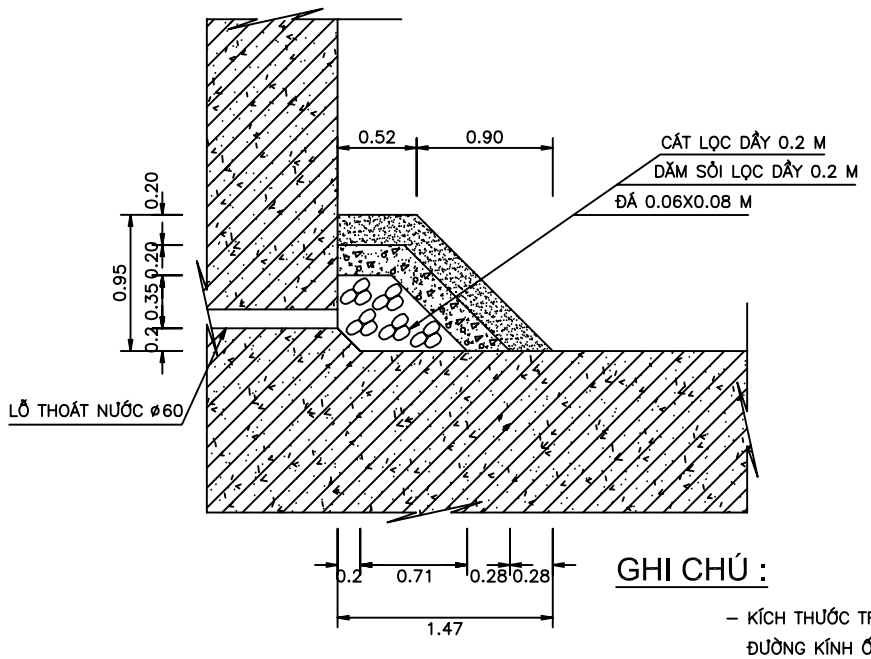

MẶT CẮT F-F

TỶ LỆ :1/250

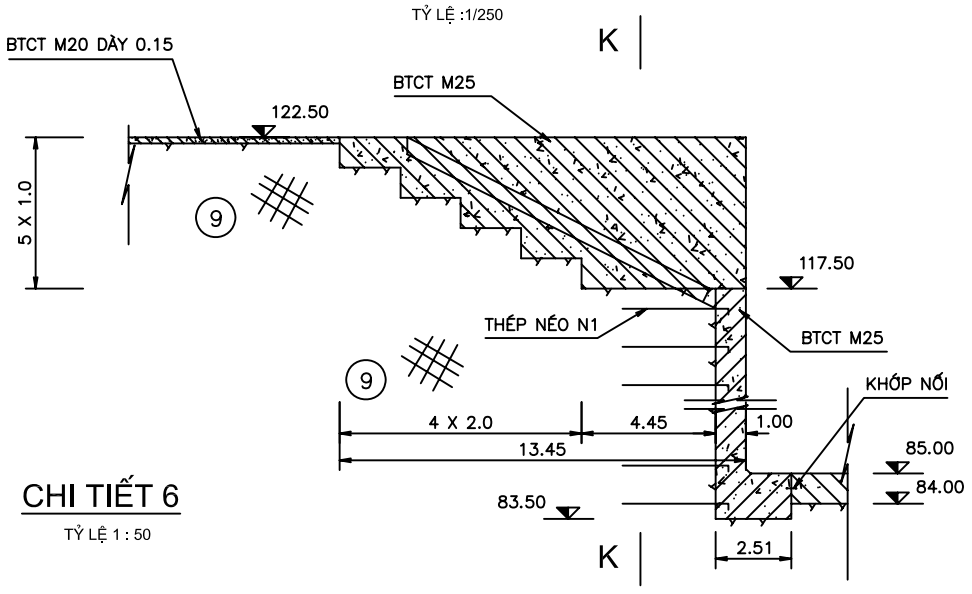

CHI TIẾT 6

TỶ LỆ 1 : 50

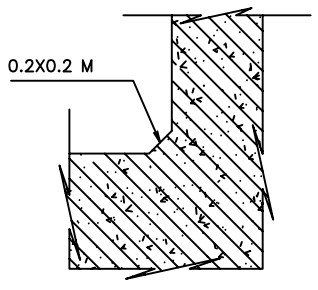

MẶT CẮT K-K

TỶ LỆ :1/250

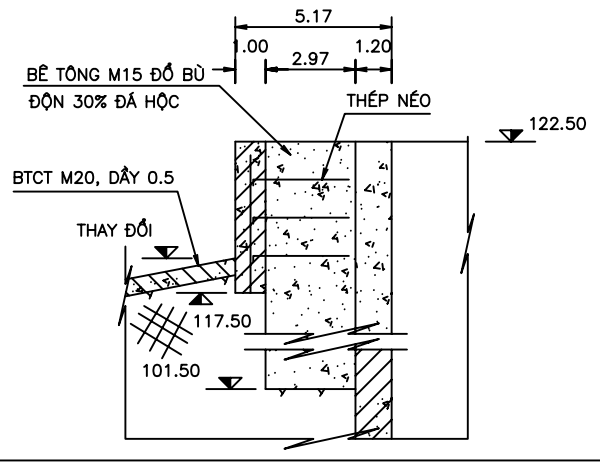

MẶT CẮT H-H

TỶ LỆ :1/250

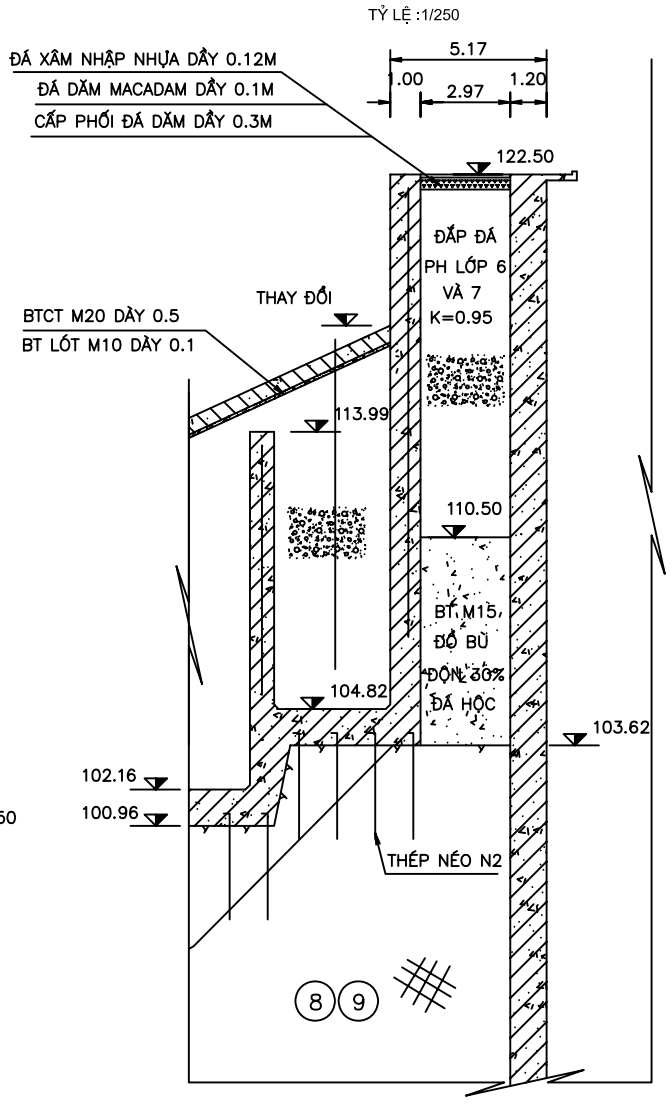

GHI CHÚ :

- KÍCH THƯỚC TRONG BẢN VẼ GHI BẰNG M, CAO TRÌNH GHI BẰNG M. ĐƯỜNG KÍNH ỐNG GHI LÀ MM
- BẢN VẼ NÀY XEM CÙNG VỚI CÁC BẢN VẼ : NO 464Đ–TR–21, 22
- KHỚP NỐI VÀ CHI TIẾT XEM BẢN VẼ : NO 464Đ–TR–31, 32
- THÉP NEO XEM BẢN VẼ : NO 464Đ–TR–35, 36, 37