



MẶT CẮT 2-2

TỶ LỆ 1 : 250

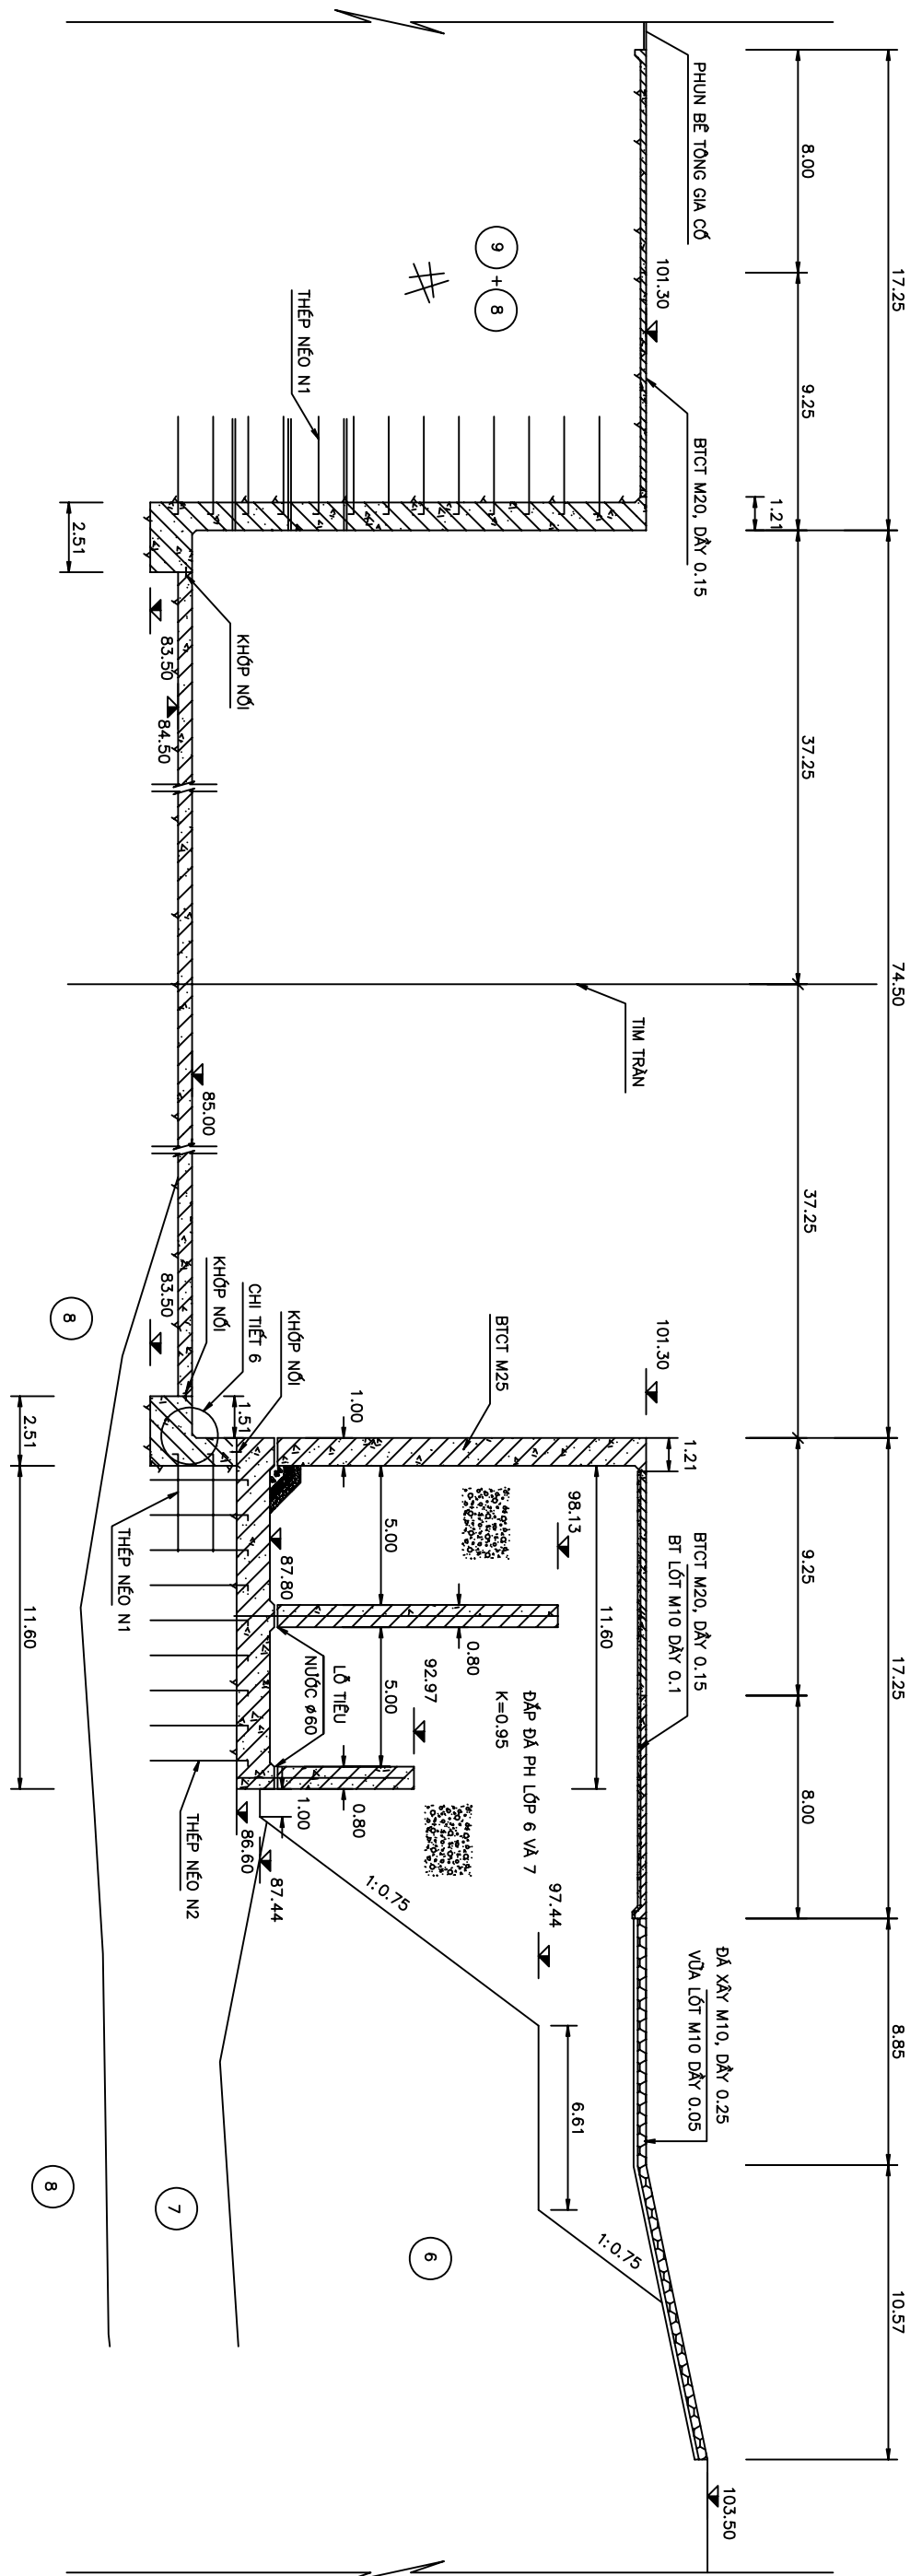


MẶT CẮT L-L

TỶ LỆ 1:150

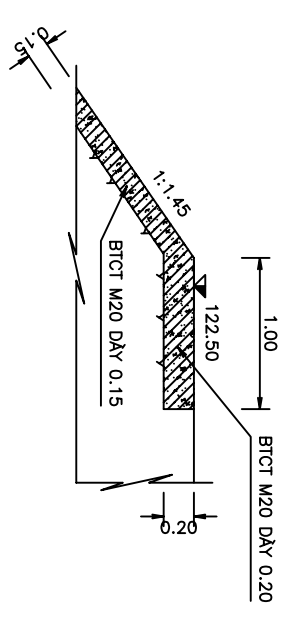

MẶT CẮT M-M

TỶ LỆ 1 : 250

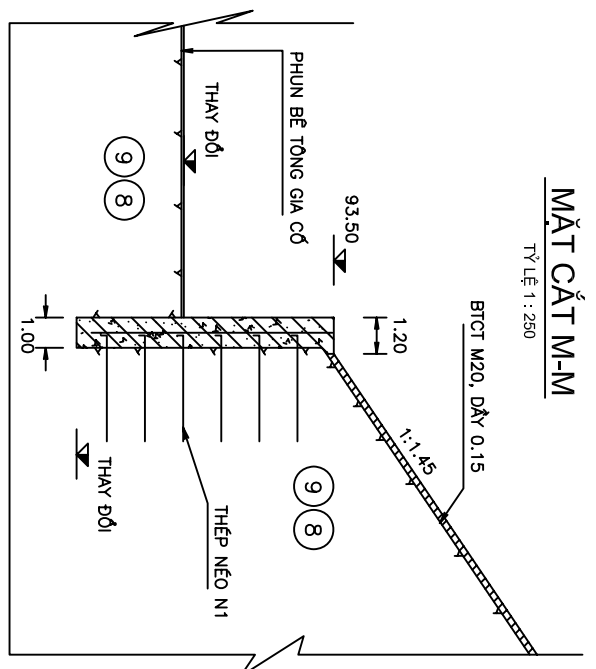

GHI CHÚ :

- KÍCH THUỐC TRONG BẢN VẼ GHI BẰNG M, CAO TRÌNH GHI BẰNG M.
- ĐƯỜNG KÍNH ĐỒNG GHI LÀ MM
- BẢN VẼ NÀY XEM CÙNG VỚI CÁC BẢN VẼ : NỒ 464D-TR-21, 22
- KHỚP NỐI VÀ CHI TIẾT XEM BẢN VẼ : NỒ 464D-TR-31, 32
- THÉP NẾO XEM BẢN VẼ : NỒ 464D-TR-35, 36, 37