CẮT DỌC ĐẦU TRÀN THEO I-I

TỶ LỆ 1:250

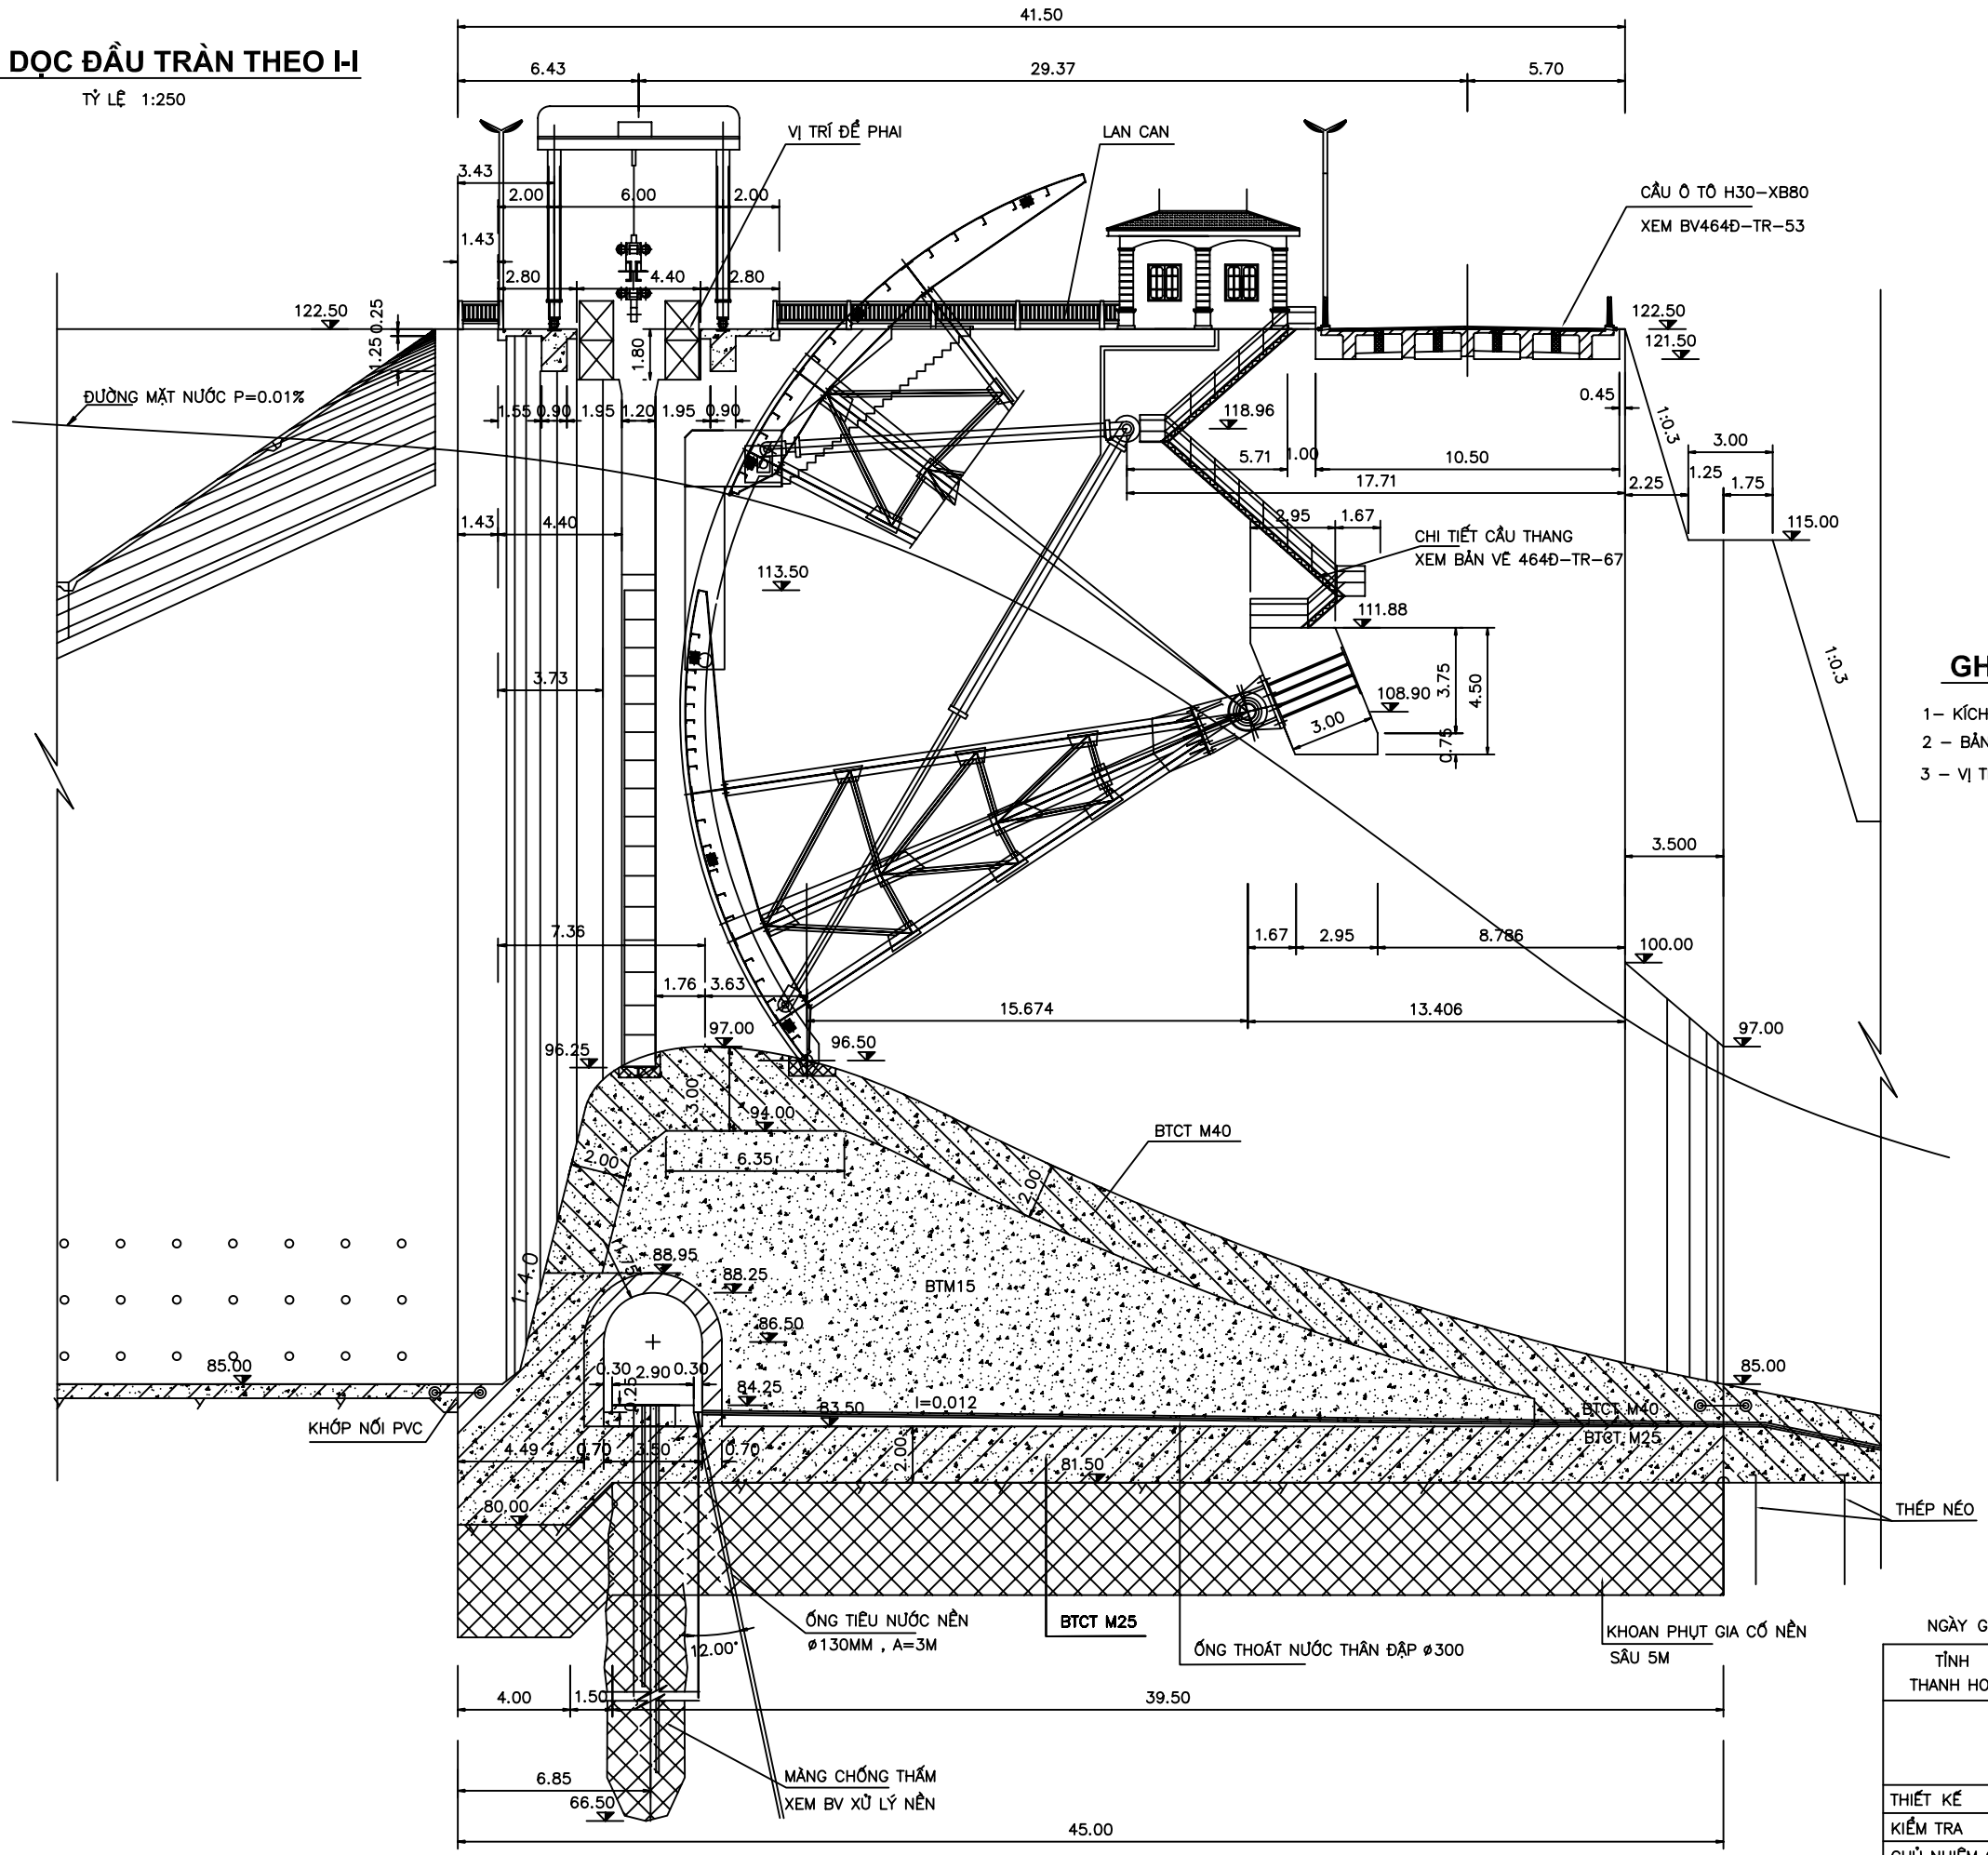

GHI CHÚ

1- KÍCH THƯỚC TRONG BẢN VẼ GHI LÀ M, ĐƯỜNG KÍNH LÀ MM, CAO TRÌNH LÀ MÉT

2 - BẢN VẼ NÀY XEM CÙNG CÁC BẢN VẼ 464D-TR- 24

3 - VỊ TRÍ VÀ CHI TIẾT KHỚP NỐI XEM CÁC BẢN VẼ 464Đ-31,32,33,34

NGÀY GỬI: NƠI NHẬN:

TỈNH THANH HOÁ	CỘNG HOÀ XÃ HỘI CHỦ NGHĨA VIỆT NAM BỘ NÔNG NGHIỆP VÀ PHÁT TRIỂN NÔNG THÔN			2006 B.V.T.C
HỒ CHỨA NƯỚC CỬA ĐẠT – CÔNG TRÌNH ĐẦU MỐI THUỶ LỢI KHU ĐẬP CHÍNH – TRÀN XẢ LŨ : BỐ TRÍ CHUNG ĐẦU TRÀN **MẶT CẮT VÀ CHI TIẾT**				
THIẾT KẾ		PHAN VĂN LƯỢNG	N°464Đ-TR-25	CÔNG TY TVXD TL I XÍ NGHIỆP TKTVXDTLI
KIỂM TRA		TRẦN ĐỨC LƯƠNG		
CHỦ NHIỆM CN		ĐINH XUÂN TÚ	TỶ LỆ: 1:250	HEC ISO 9001:2000 HÀ NỘI-VIỆT NAM
CHỦ NHIỆM ĐA		LÊ MẠNH HIỆP		
GIÁM ĐỊNH CLCT	P.TỔNG GIÁM ĐỐC	PHẠM VĂN THỨC	NGÀY:	