



**MẶT CẮT III-III (ÁP DỤNG CHO TRỤ PIN VÀ TRỤ BIÊN)**

TỶ LỆ 1:100

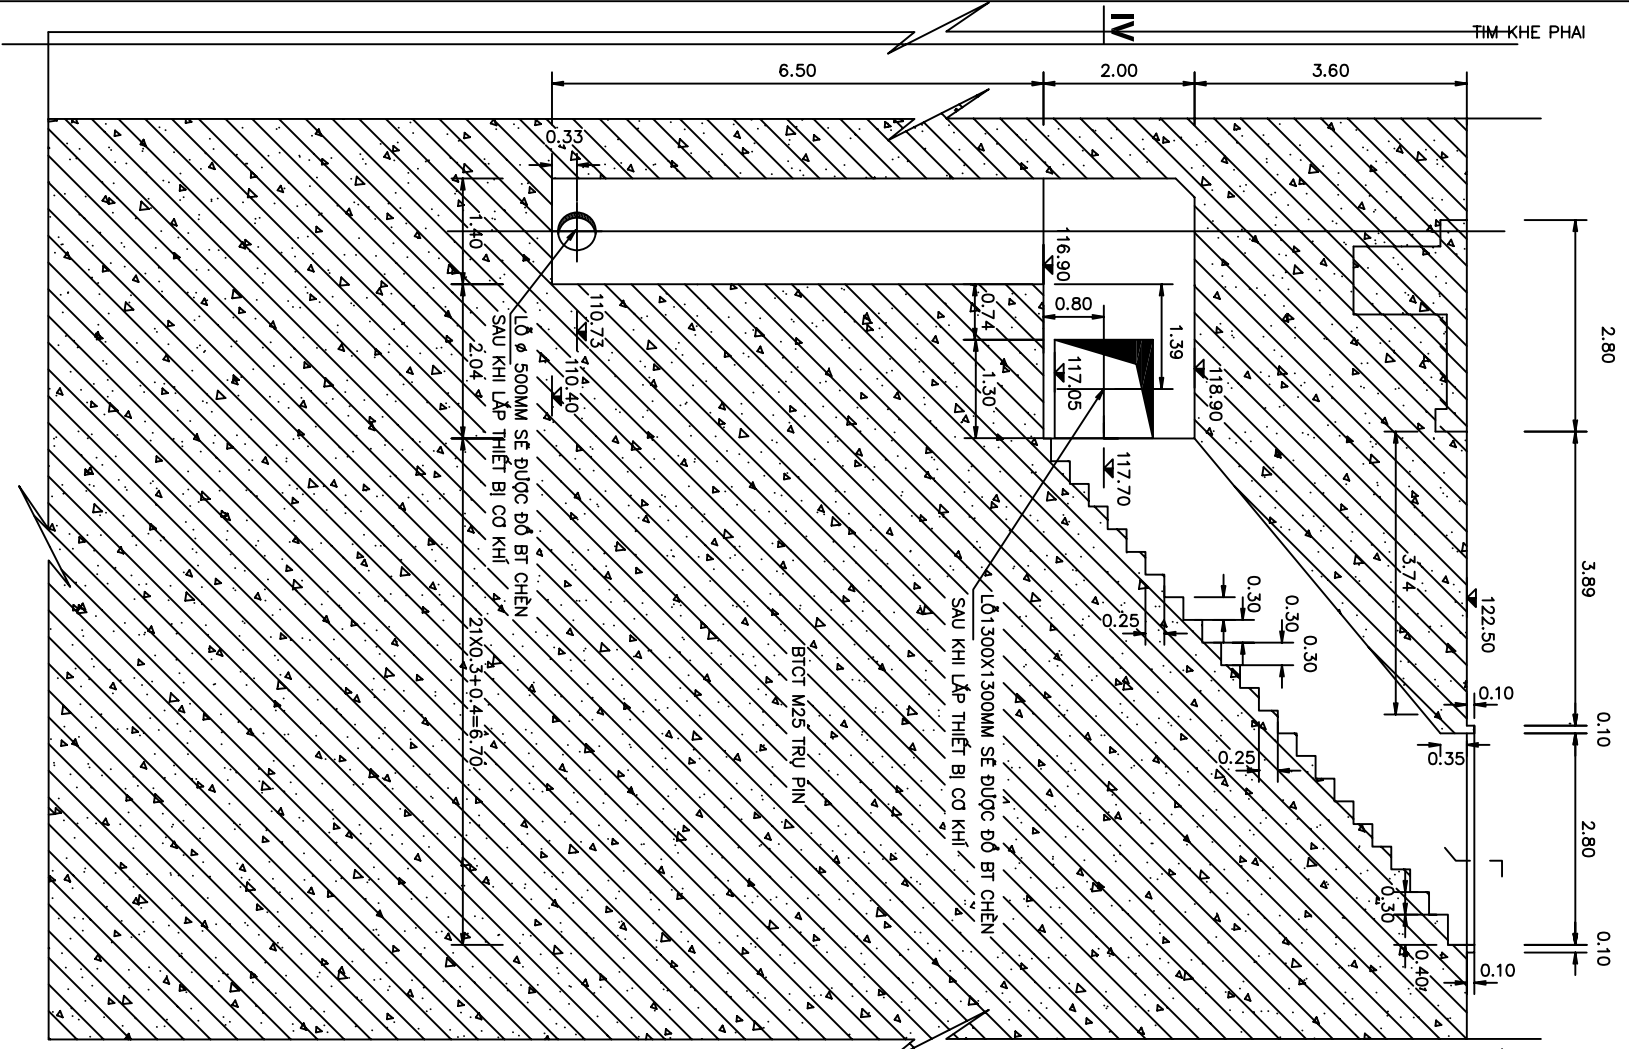


**MẶT CẮT IV-IV (TRỤ BIÊN)**

TỶ LỆ 1:100

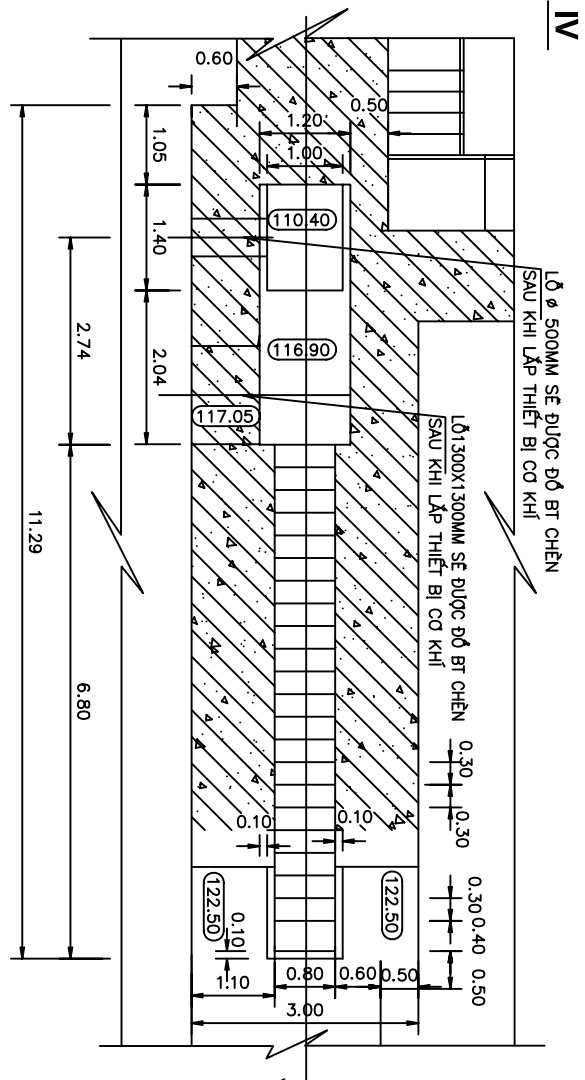

**MẶT CẮT IV-IV (TRỤ PIN)**


TỶ LỆ 1:100

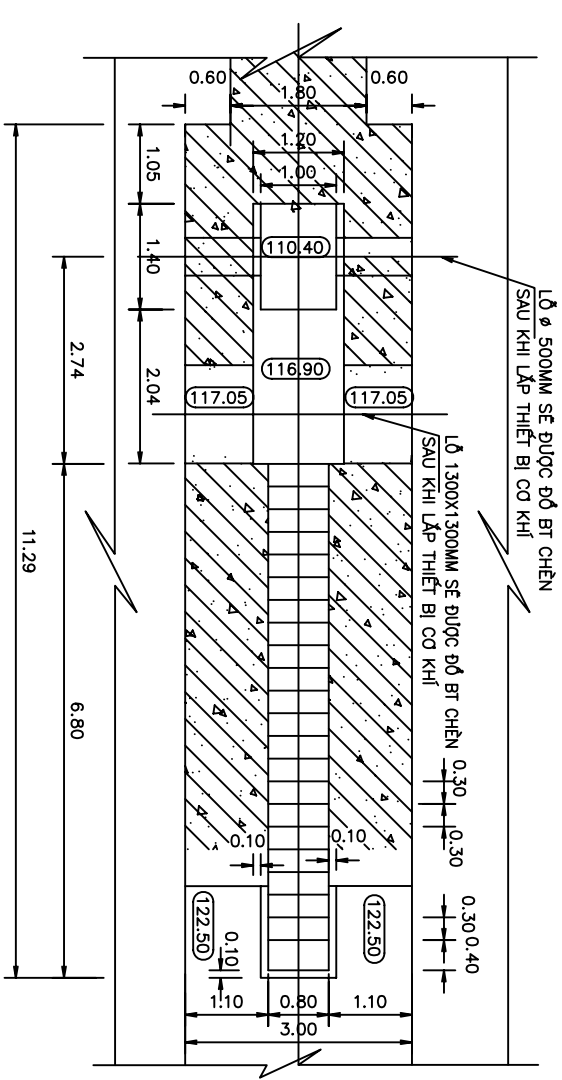

**V-V (TRỤ BIÊN)**

(ÁP DỤNG CHO CẢ 2 BÊN)

TỶ LỆ 1:100

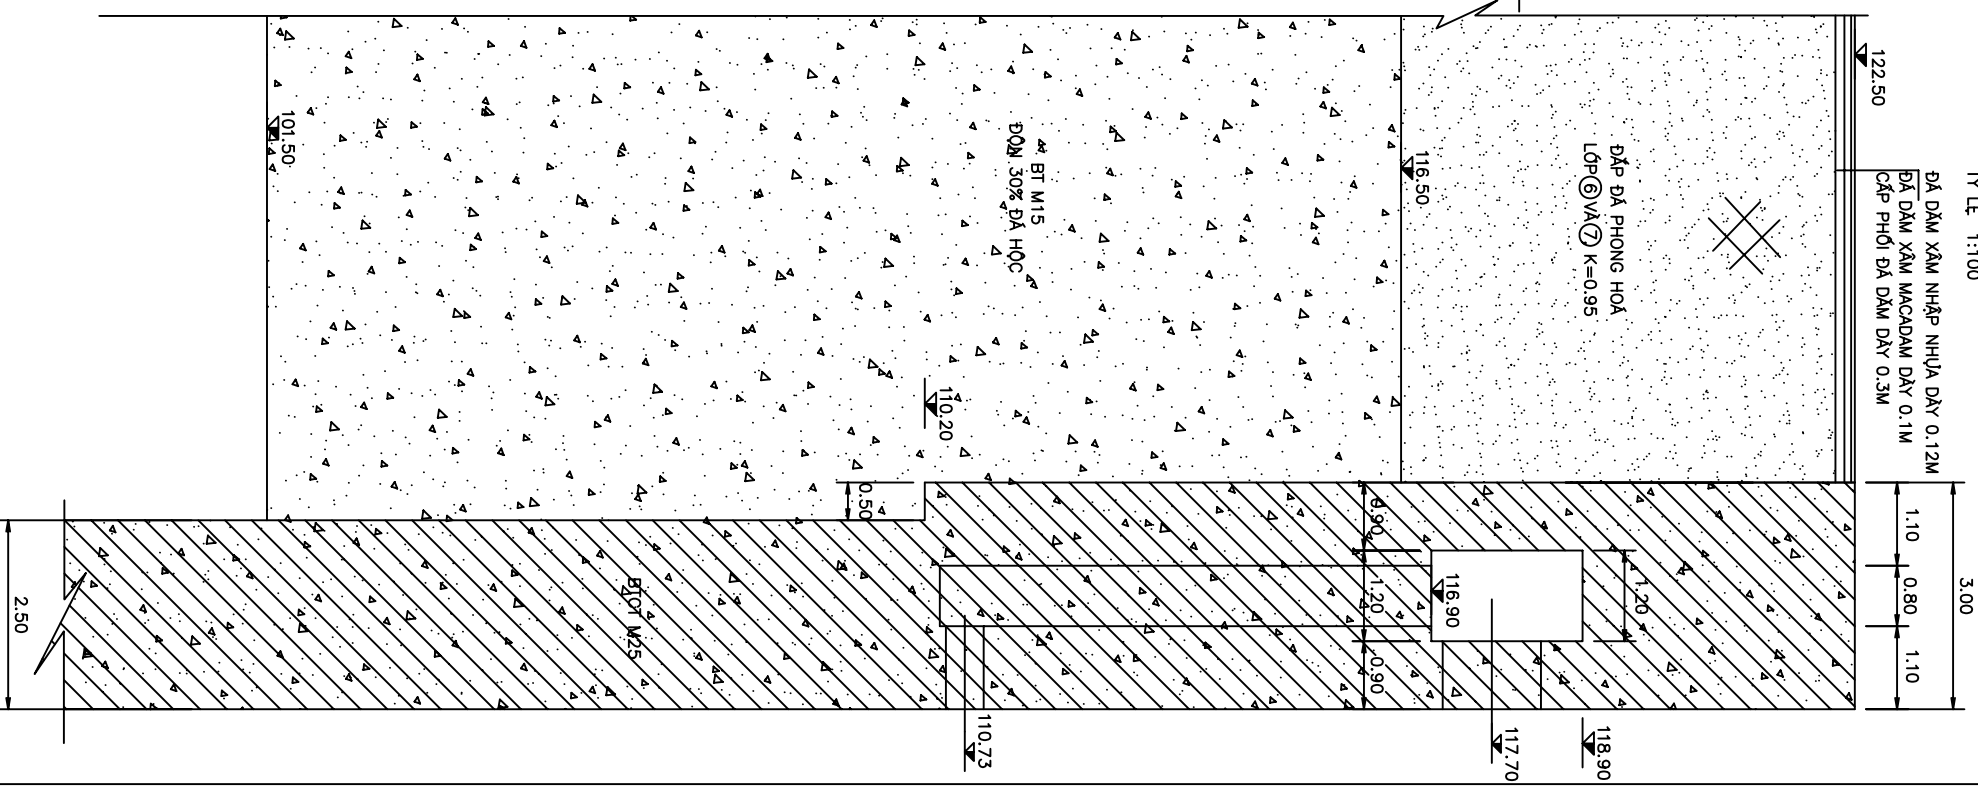

**GHI CHÚ**

- 1 - KÍCH THƯỚC TRONG BẢN VẼ GHI LÀ M, ĐƯỜNG KÍNH LÀ MM, CAO TRÌNH LÀ MÉT
- 2 - BẢN VẼ NÀY XEM CÙNG CÁC BẢN VẼ 464D-TR- 24