



VI - VI

TỶ LỆ 1:1250

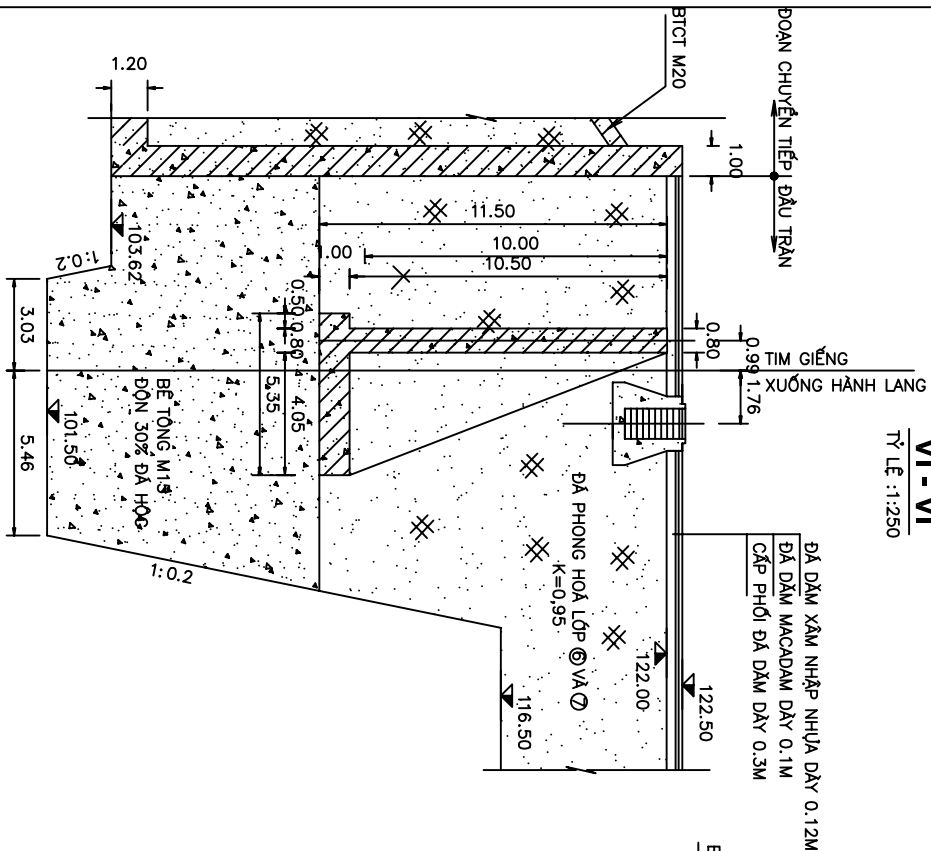


VII - VII

TỶ LỆ 1:1250

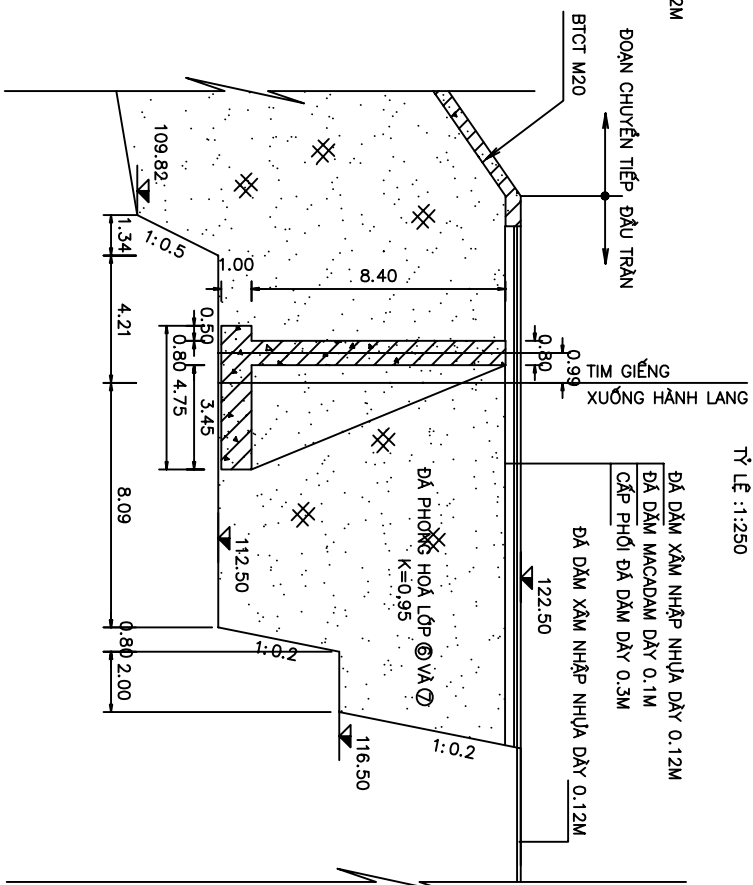


VIII - VIII

TỶ LỆ 1:1250

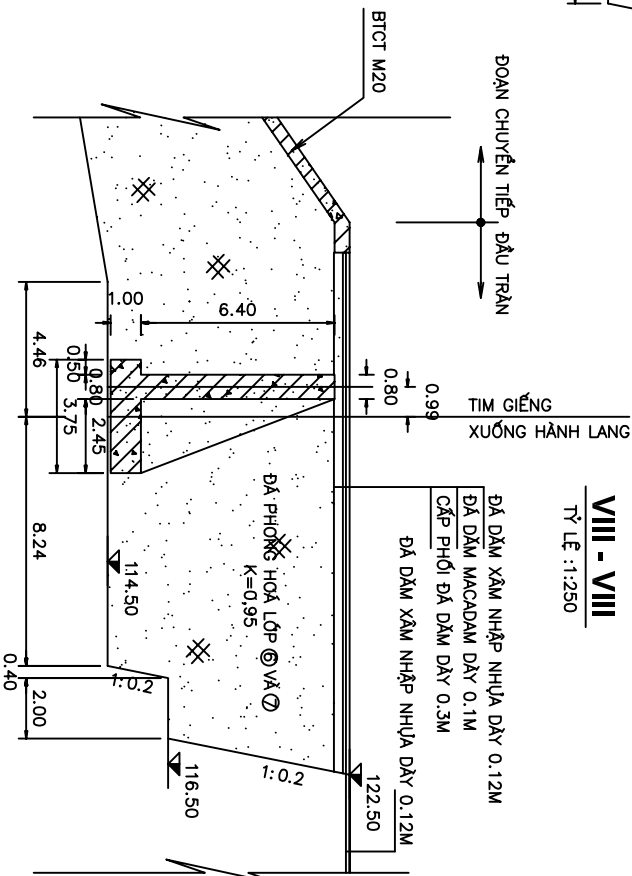


VIIIA - VIIIA

TỶ LỆ 1:1250

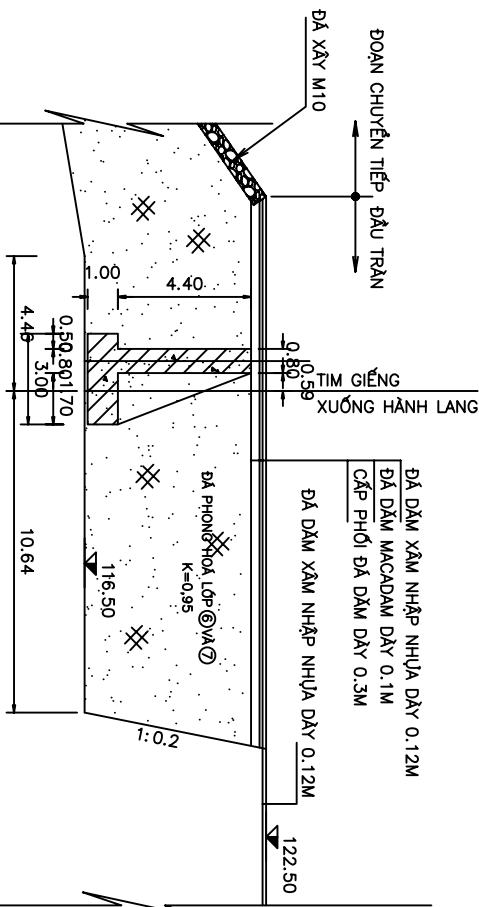

IX - IX (TRỤ PIN)


TỶ LỆ 1:100

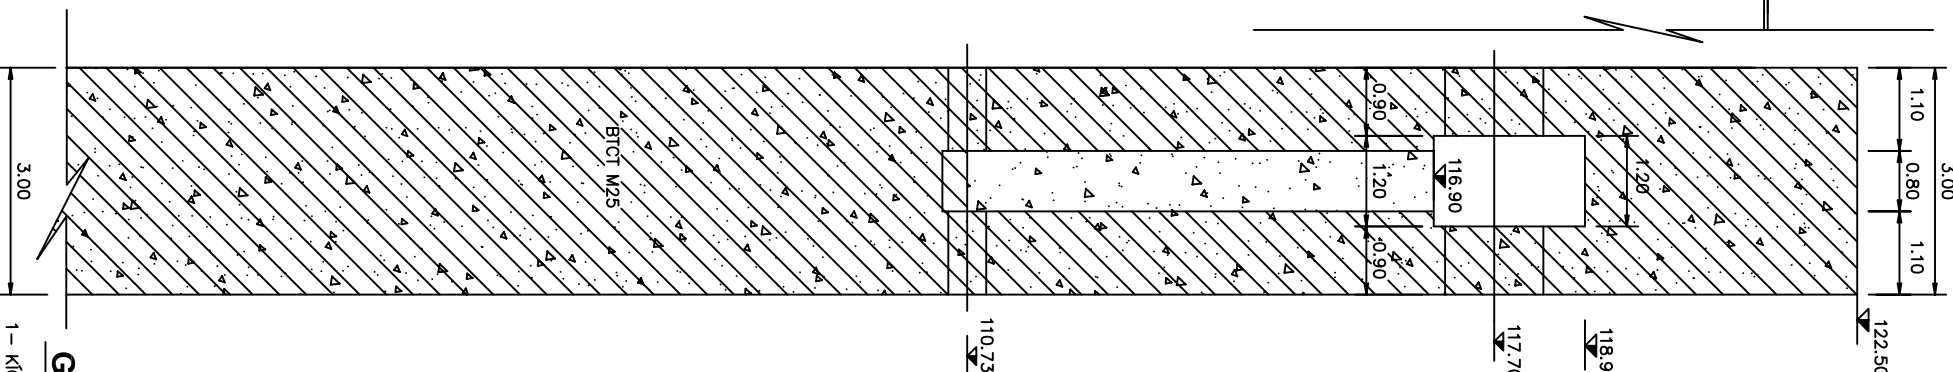

X - X

(ÁP DỤNG CHO CẢ 2 BÊN)

TỶ LỆ 1:100

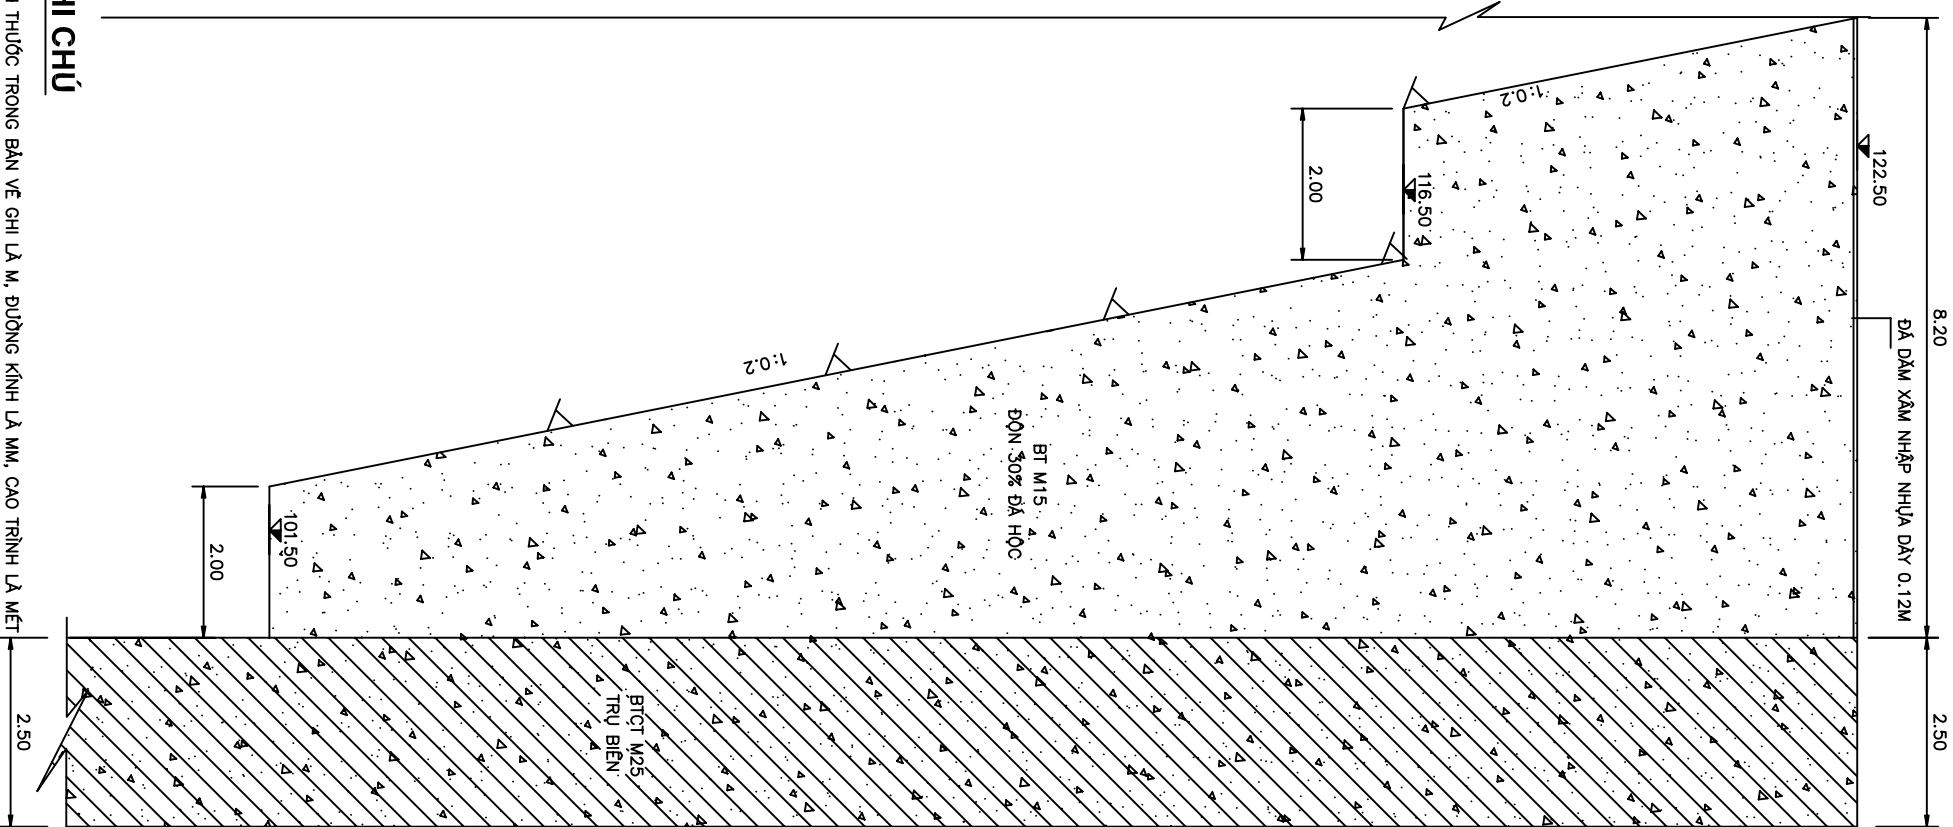

GHI CHÚ

- 1 - KÍCH THƯỚC TRONG BẢN VẼ GHI LÀ M, ĐƯỜNG KÍNH LÀ MM, CAO TRÌNH LÀ MÉT
- 2 - BẢN VẼ NÀY XEM CÙNG CÁC BẢN VẼ 464D-TR-24