



MẶT CẮT XI - XI

TỶ LỆ 1:250
41.50

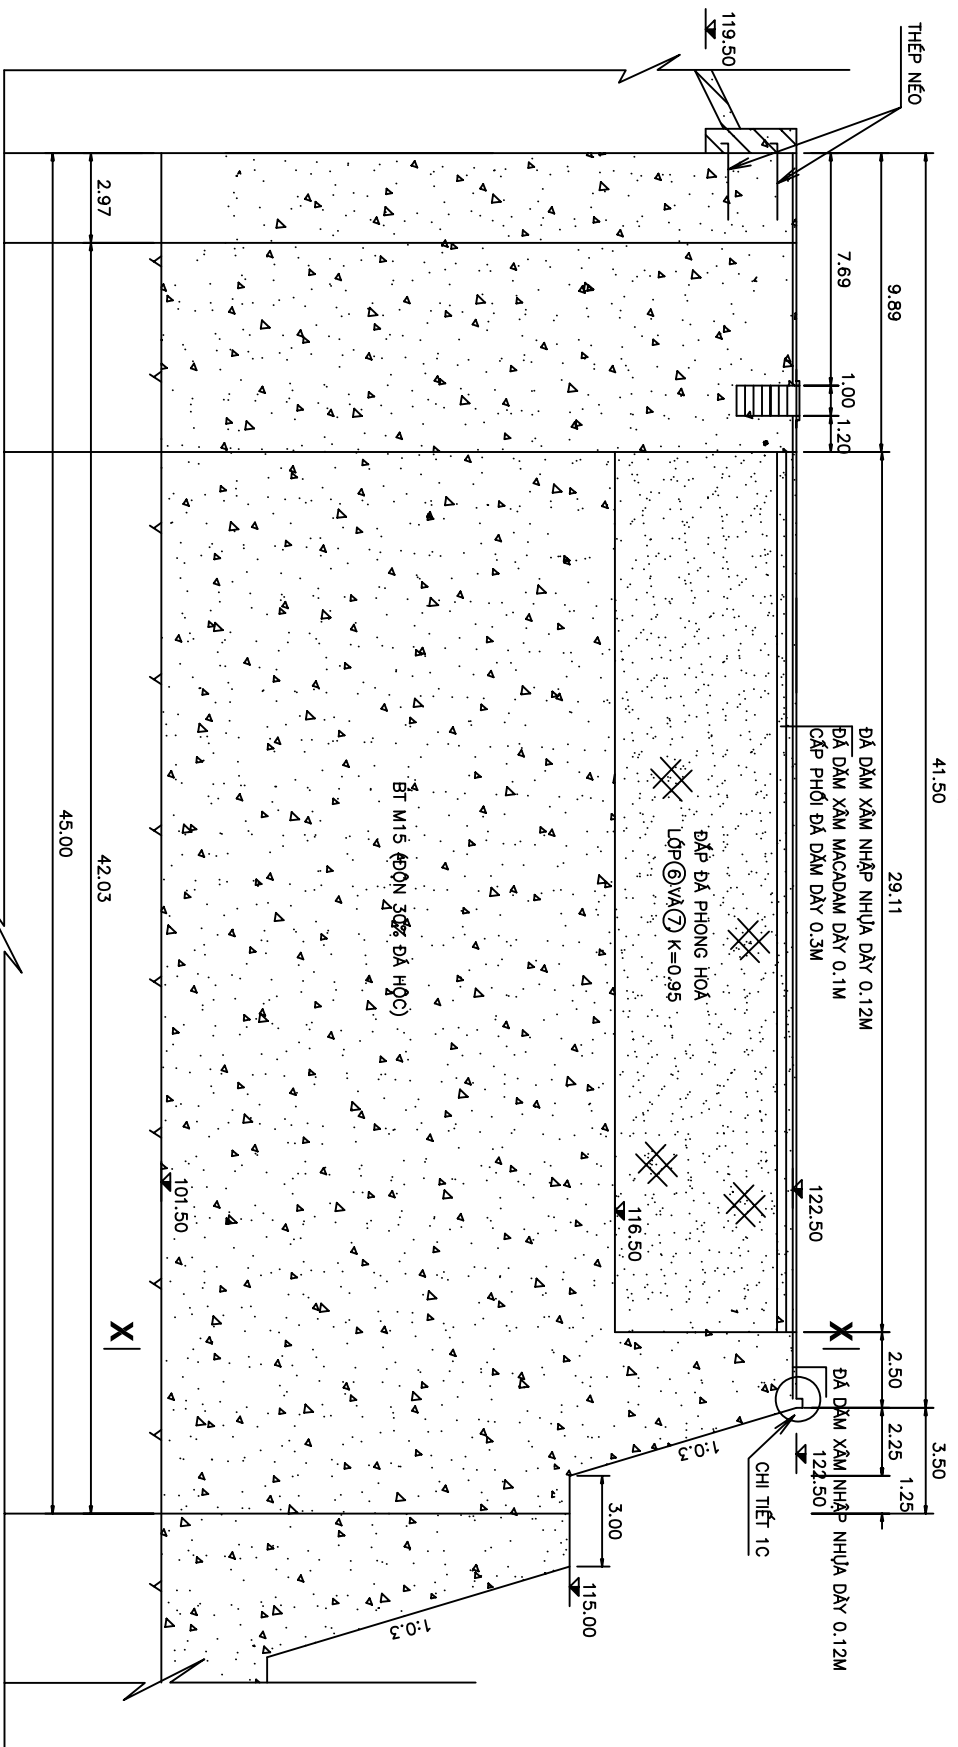


MẶT CẮT XII - XII


TỶ LỆ 1:250

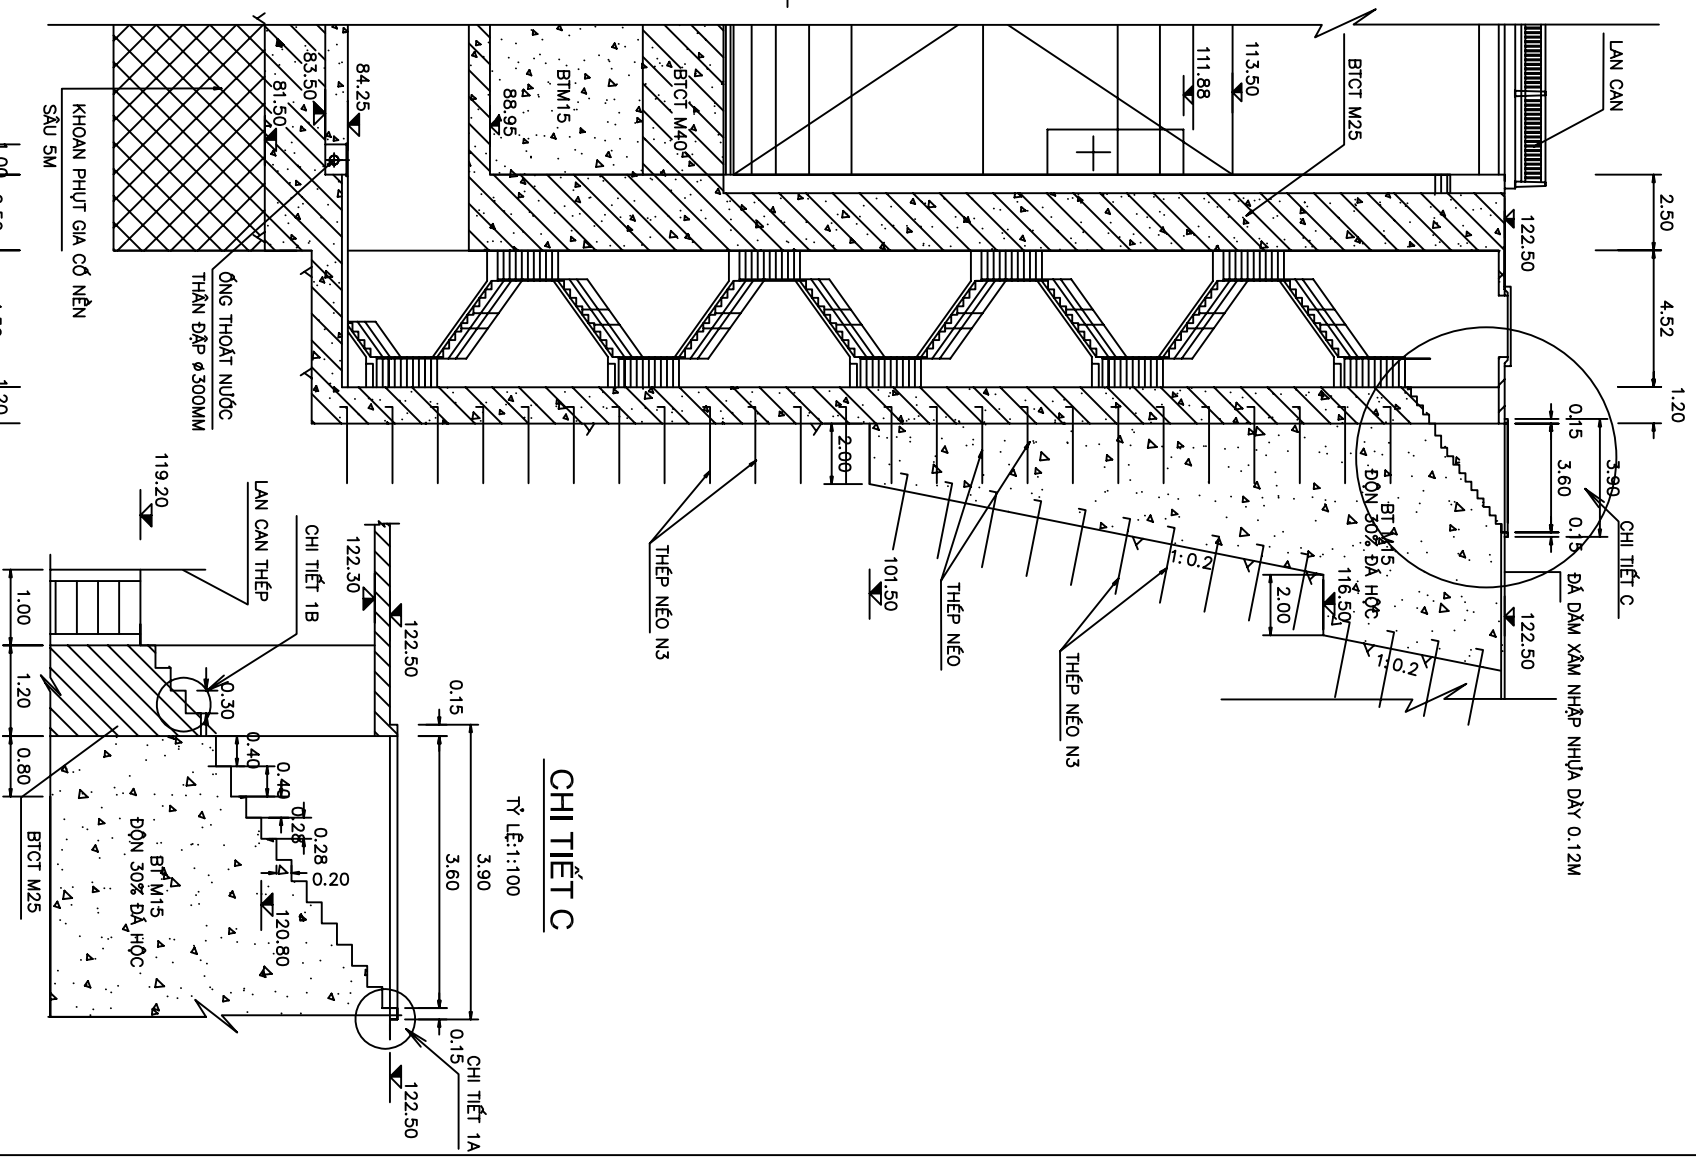


CHI TIẾT 1
TỶ LỆ 1:100

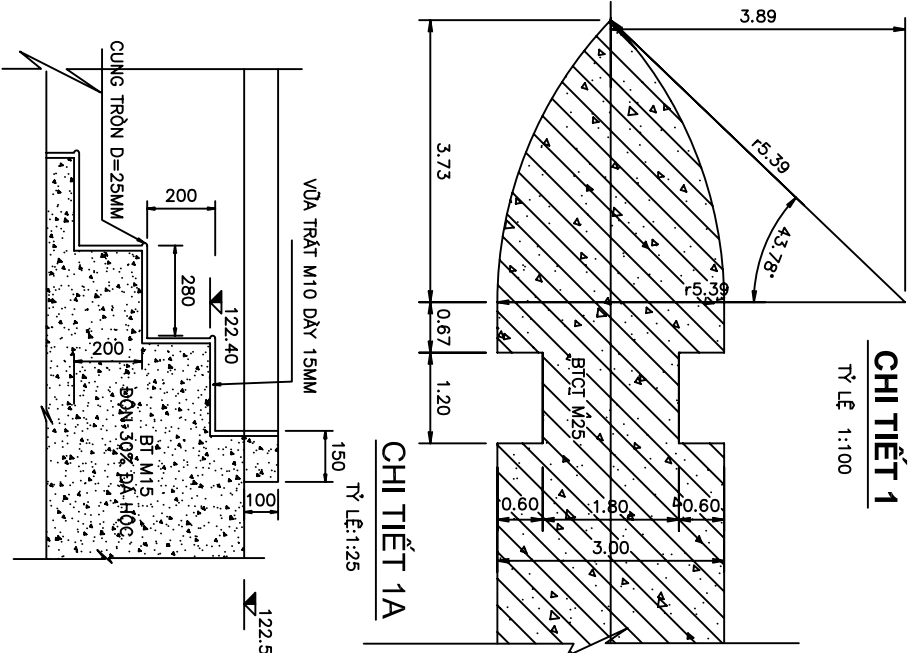


CHI TIẾT 2
TỶ LỆ 1:100

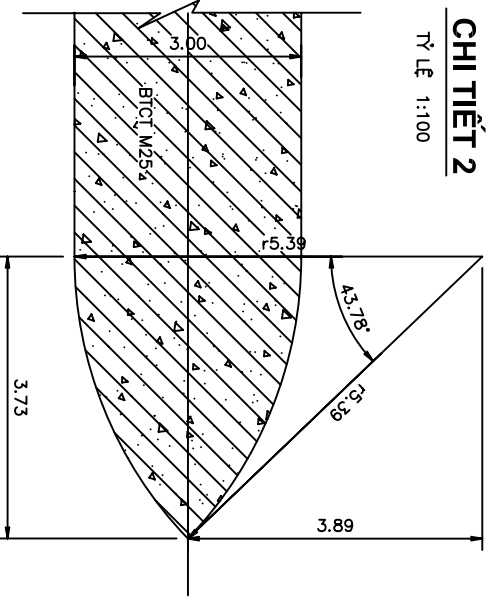


CHI TIẾT 1A
TỶ LỆ 1:25

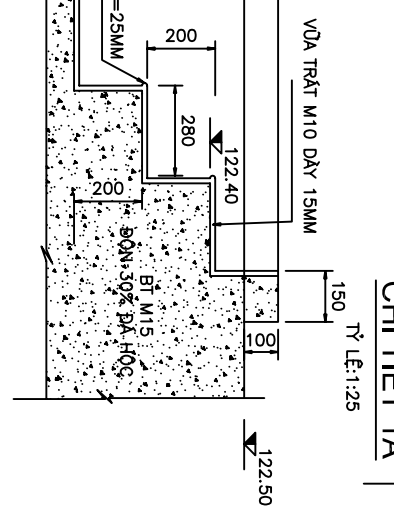


CHI TIẾT 1B
TỶ LỆ 1:25

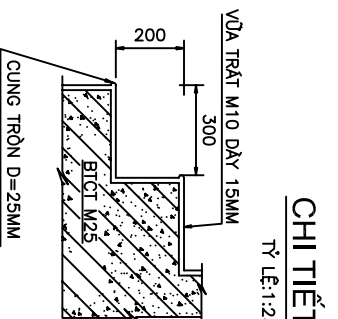

CHI TIẾT 1C
TỶ LỆ 1:20

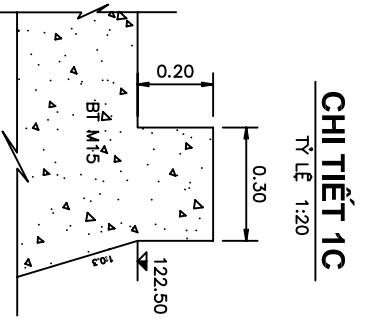

CHI TIẾT C
TỶ LỆ 1:100

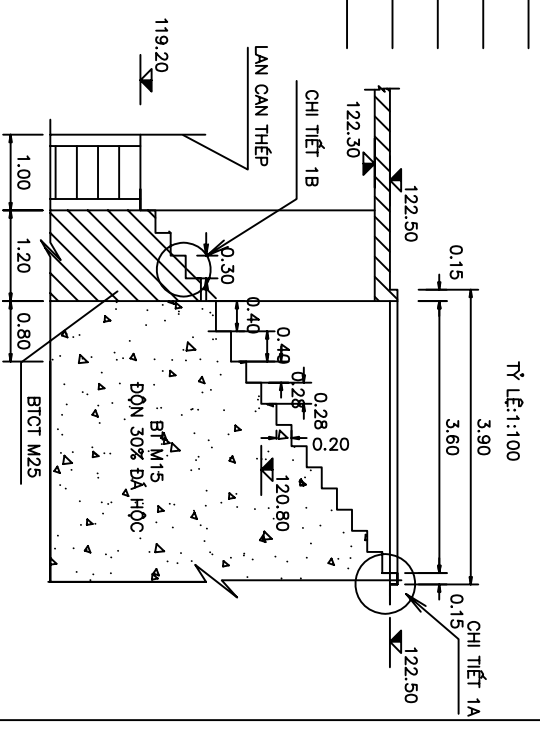

GHI CHÚ

- 1 - KỊCH THƯỚC TRONG BẢN VẼ CHI LẢ M, ĐƯỜNG KÍNH LÀ MM, CAO TRÌNH LÀ MÉT
- 2 - BẢN VẼ NÀY XEM CÙNG CÁC BẢN VẼ 464D-TR-24