
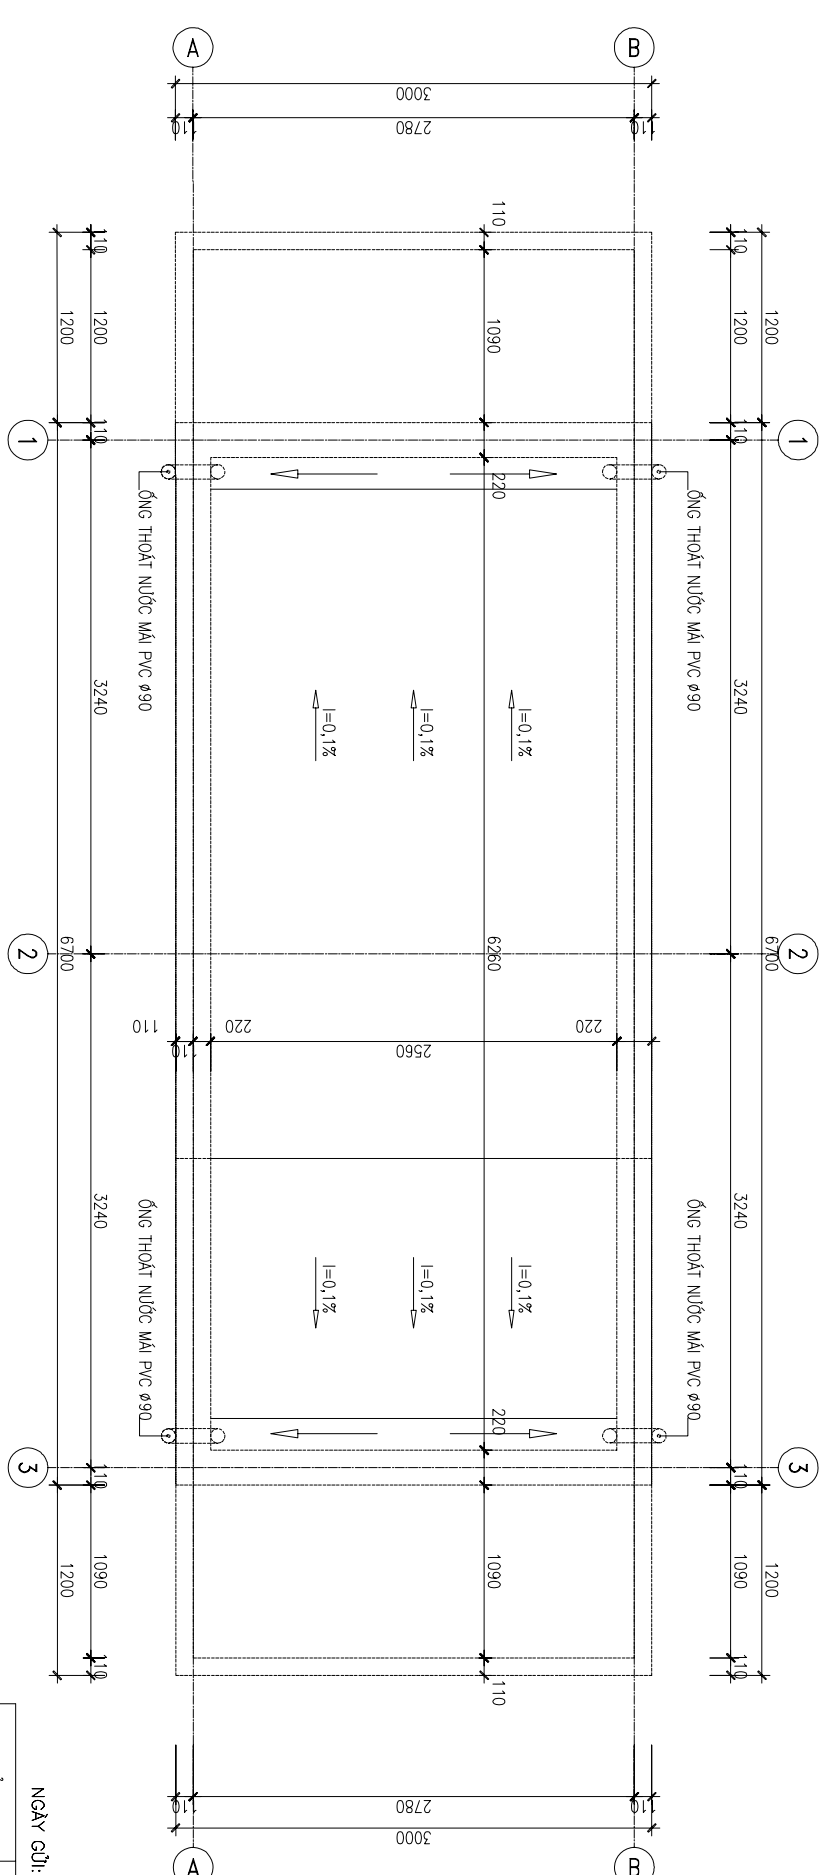


## MẶT BẰNG NHÀ ĐIỀU KHIỂN TẠI CHỖ

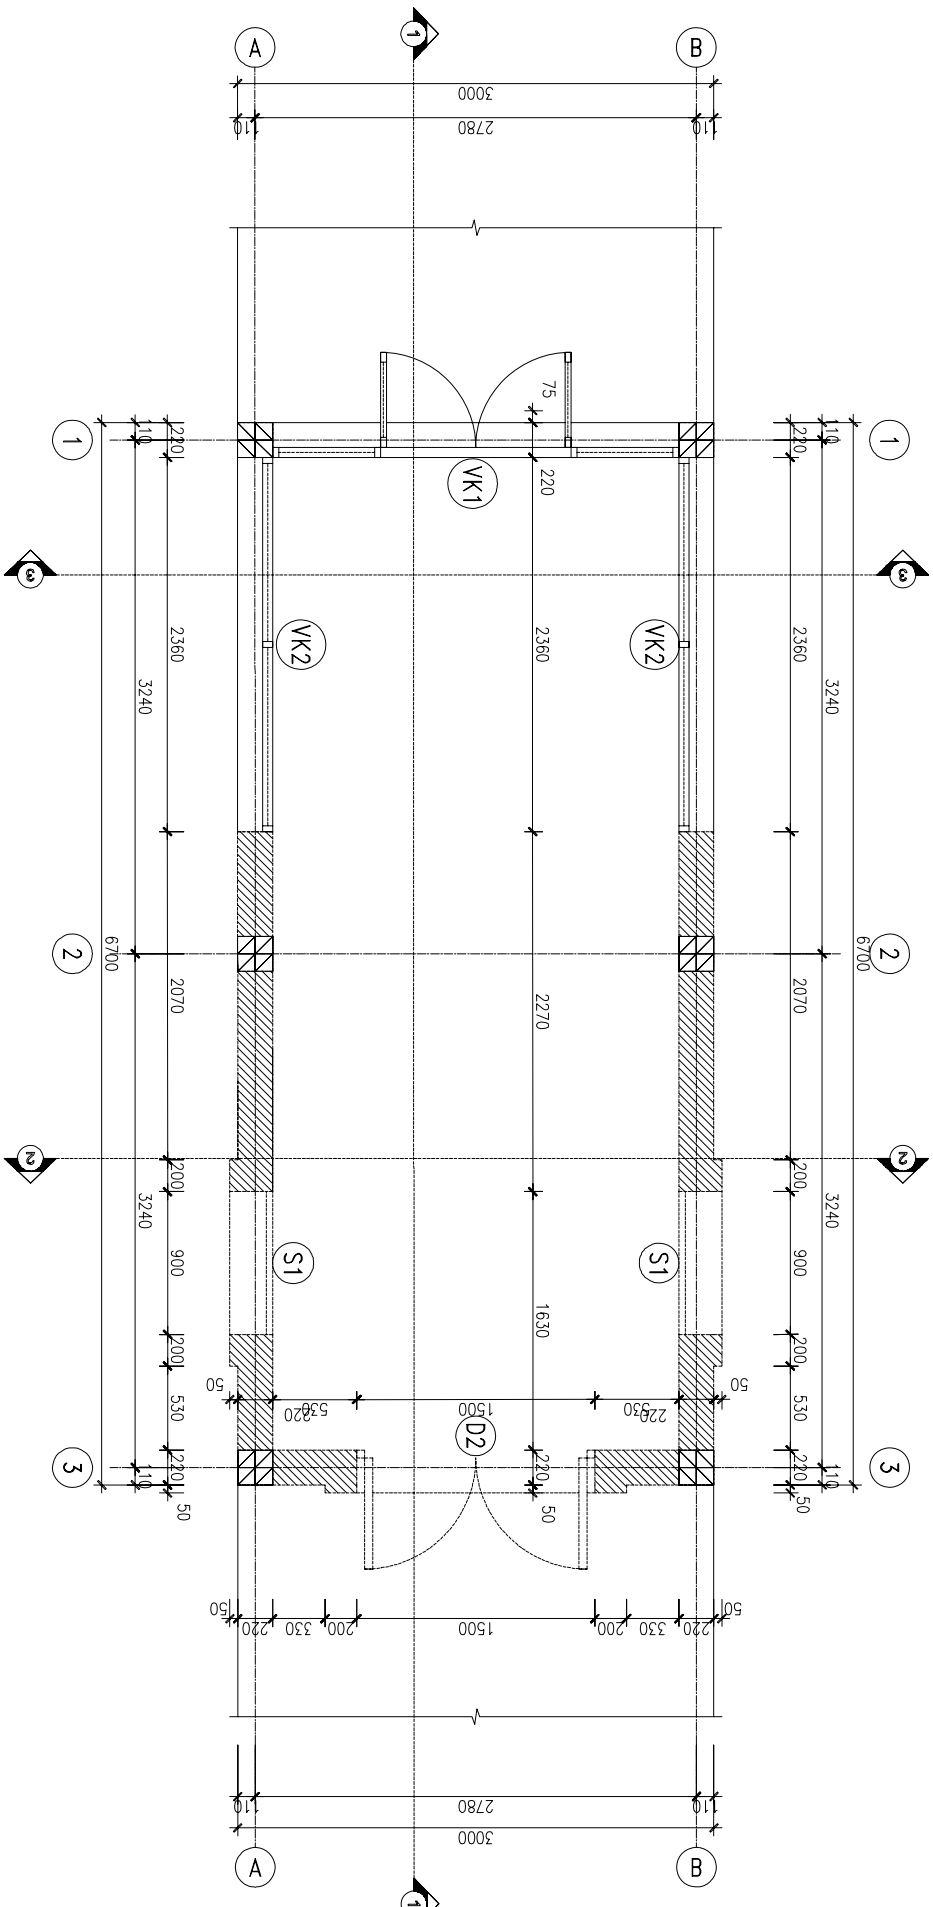

## MẶT BẰNG MÃI

TỈNH THANH HOÀ		CÔNG HÒA XÃ HỘI CHỦ NGHĨA VIỆT NAM		6-2006	
HỒ CHỮA NƯỚC CỦA ĐẤT - CÔNG TRÌNH ĐẦU MỐI THUỶ LỢI KHU ĐẬP CHÍNH - TRẦN XÃ LŨ - NHÀ ĐIỀU KHIỂN TẠI CHỖ		BỘ NÔNG NGHIỆP VÀ PHÁT TRIỂN NÔNG THÔN		BVT.C	
<b>NHÀ ĐIỀU KHIỂN TẠI CHỖ</b>					
THIẾT KẾ	NGUYỄN THỊ HỒNG	MC-6693-TR-QL-KT03	CÔNG TY TNHH KINH DOANH XÍ NGHIỆP KHUYẾN LẬP		
KIỂM TRA	ĐINH XUÂN TỬ				
CHỦ NHIỆM CN	PHẦN THÁI HÀ	TỶ LỆ 1:50			
CHỦ NHIỆM ĐỒ ÁN	LÊ MẠNH HIẾP				
GIÁM ĐỊNH QUẢN	PHẠM VĂN THỨC	NGÀY:			

NGÀY CỨI:

NƠI NHẬN: