


## MẶT BẰNG CẤP ĐIỆN NHÀ ĐIỀU KHIỂN TẠI CHỖ

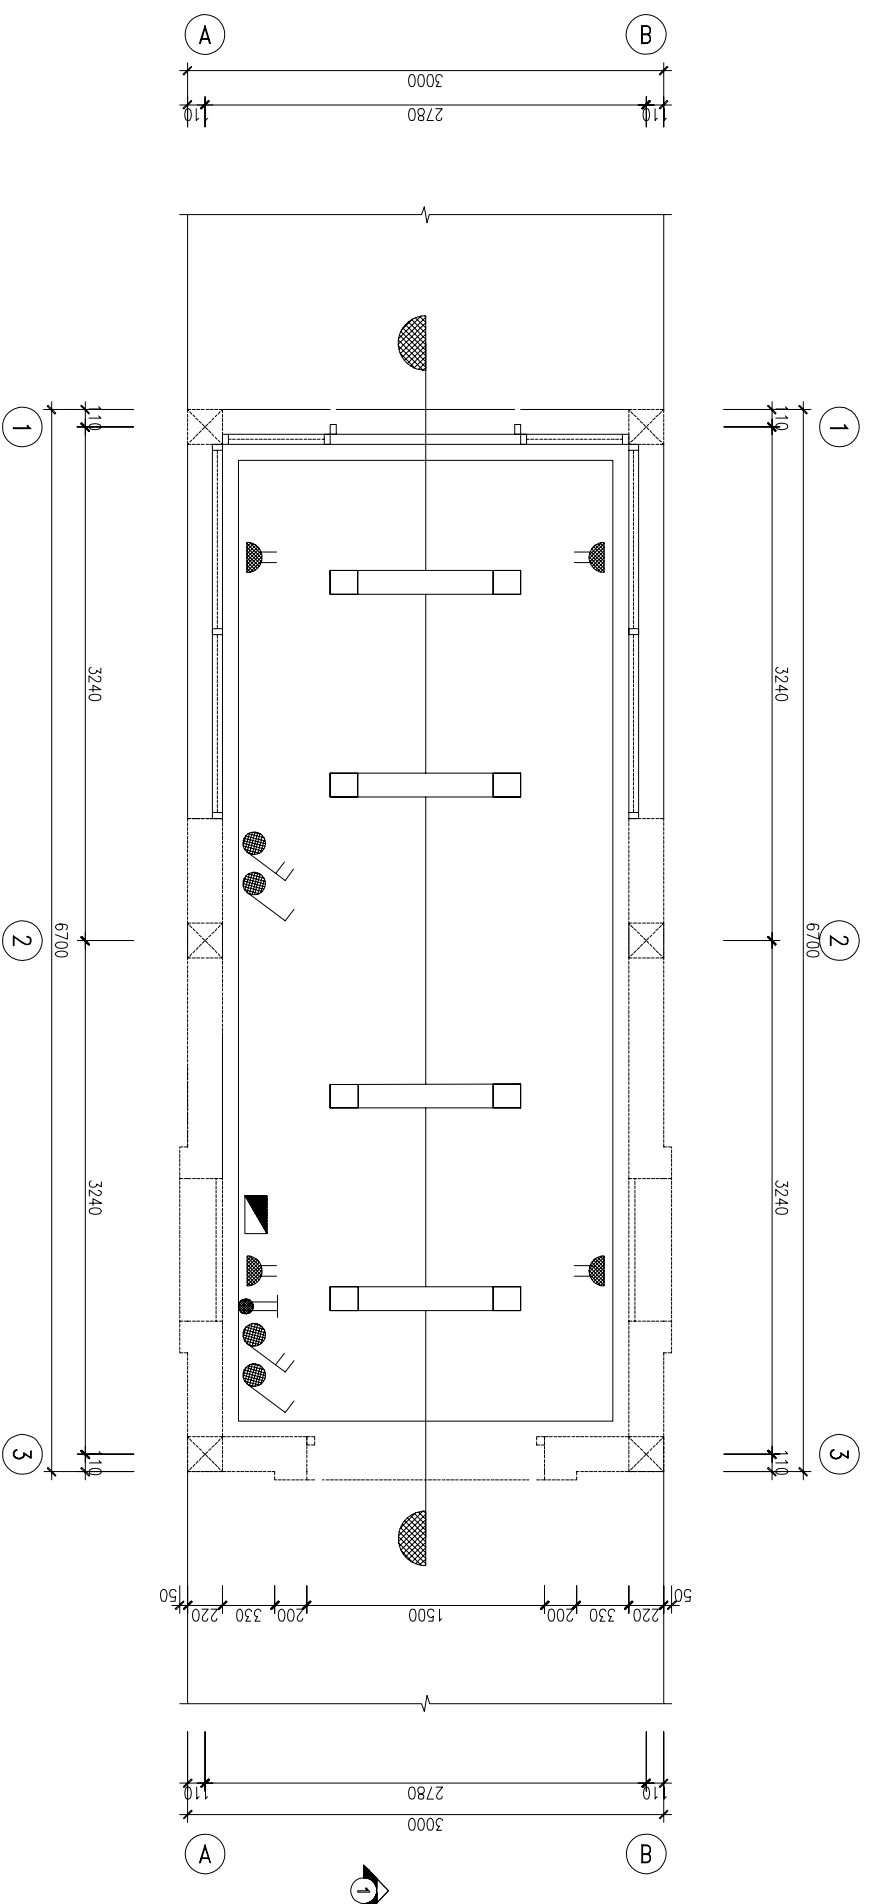

## BẢNG THÔNG KÊ

TT	KÝ HIỆU	TÊN VẬT TƯ THIẾT BỊ	ĐV	KHỐI LƯỢNG	QUY CÁCH
1		ĐÈN HÌNH QUANG 1x1,2x40W	BỘ	4	ỚP TRÊN TRẦN
2		ĐÈN LỚP ỚP TRẦN 1x100W	BỘ	2	ỚP TRÊN TRẦN
3		Ổ CẮM ĐÔI 2 CỰC CLIPSAI 10A	-	4	TRÊN TƯỜNG CÁCH NỀN 1,3 MÉT
4		CÔNG TẮC ĐÔI, ĐƠN CLIPSAI	-	2. 2	-
5		TỤ ĐIỆN CLIPSAI NHỎ	-	1	-
6		Ổ CẮM ĐIỆN THOẠI	-	1	TRÊN TƯỜNG CÁCH NỀN 1,3 MÉT
7		DÂY ĐIỆN THOẠI	M	50	TRONG TƯỜNG
8		ĂTÔMẮT MCB-1P- 25A	CÁI	1	TRONG TỤ ĐIỆN
9		DÂY 2x2,5 NTT	-	20	TRONG TƯỜNG
10		DÂY 2x1,5 NTT	-	30	-
11		ÔNG CHEN MỀM	M	25	-