


SƠ ĐỒ DƯỚI BỐ TRÍ THIẾT BỊ TRÊN ỚNG CHÍNH TÂN MỸ

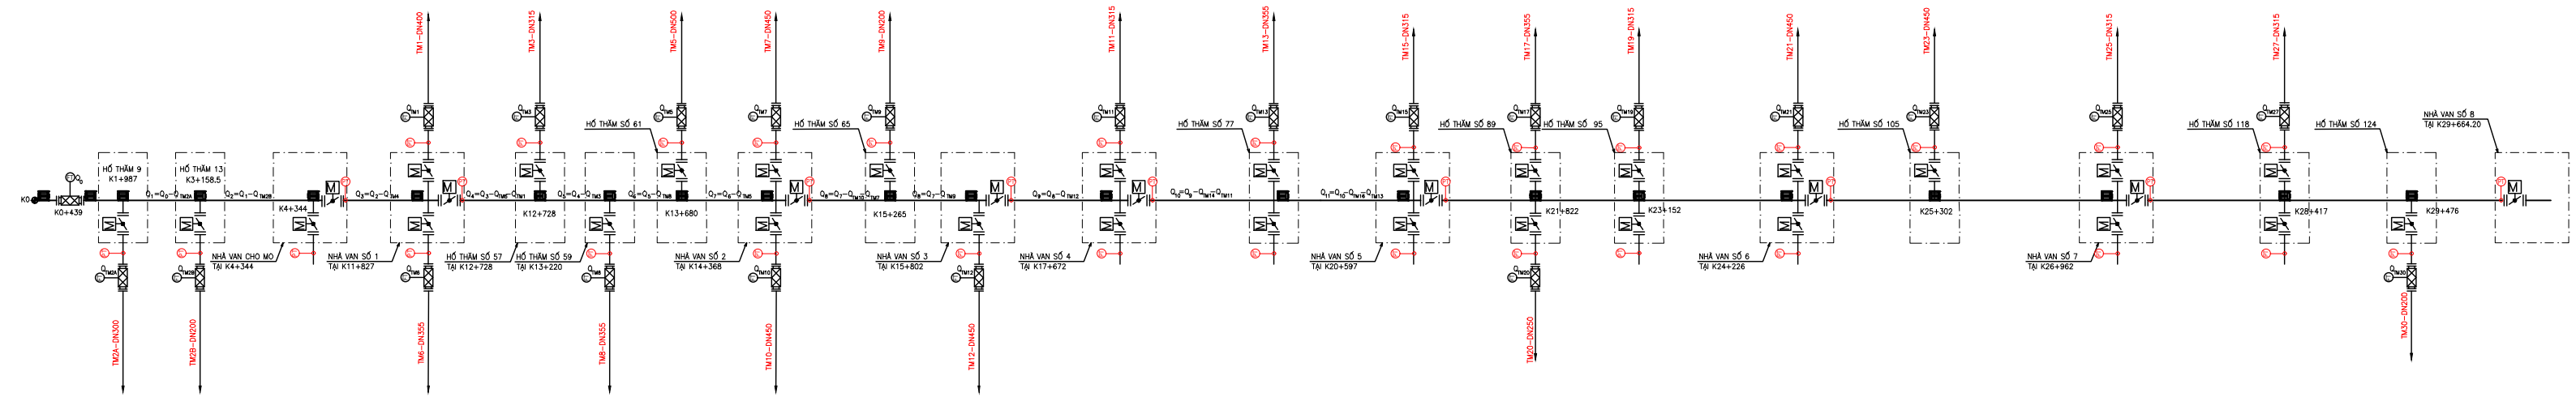

Mr Trương 0379118885

Mr Tân 0916203500