




SƠ ĐỒ BỐ TRÍ THIẾT BỊ QUAN TRẮC LÚN

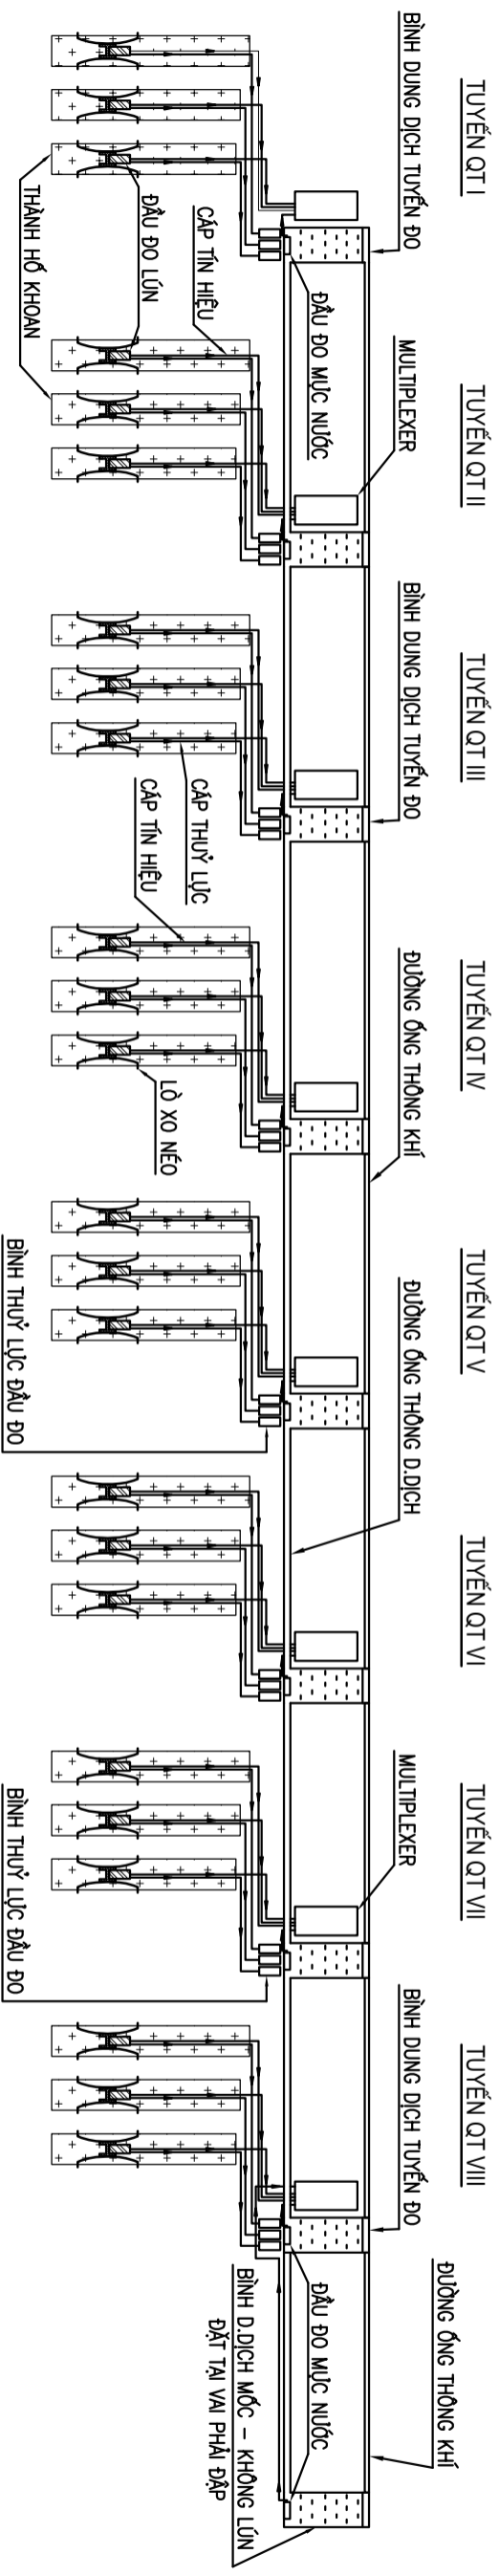


MẶT BẰNG HỒ ĐÀO NHÀ BẢO VỆ BÌNH DUNG DỊCH MỐC

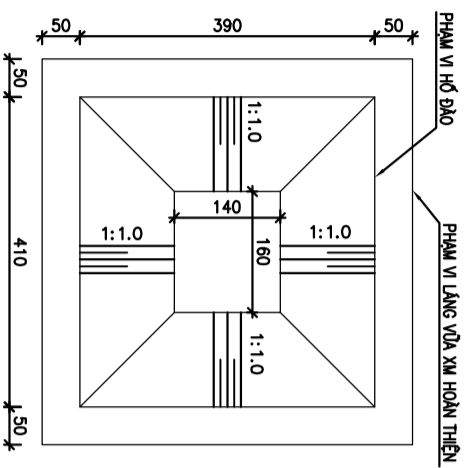


CẮT DỌC NHÀ BẢO VỆ

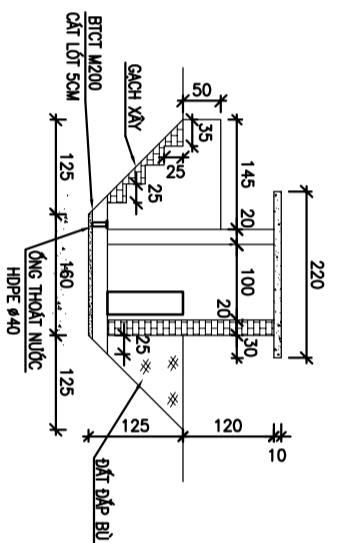

CẮT NGANG NHÀ BẢO VỆ

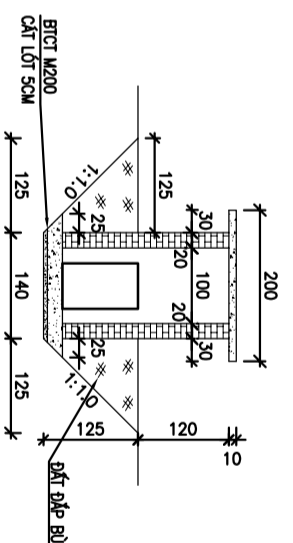

MẶT BẰNG NHÀ BẢO VỆ BÌNH DUNG DỊCH MỐC

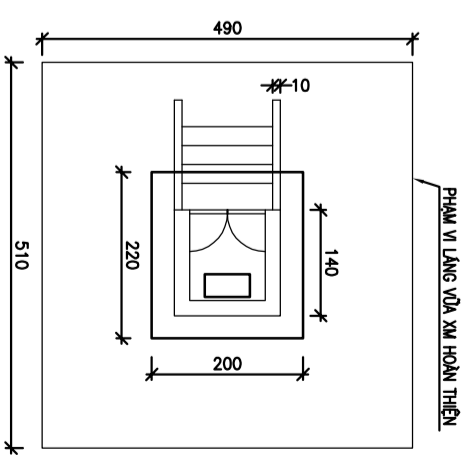

BỐ TRÍ THÉP MÁI NHÀ BẢO VỆ

