SƠ ĐỒ BỐ TRÍ THIẾT BỊ ĐO VÀ TUYẾN ĐI DÂY CÁP
TUYẾN QUAN TRẮC III - THEO MẶT CẮT 21-21

TỶ LỆ 1:1000

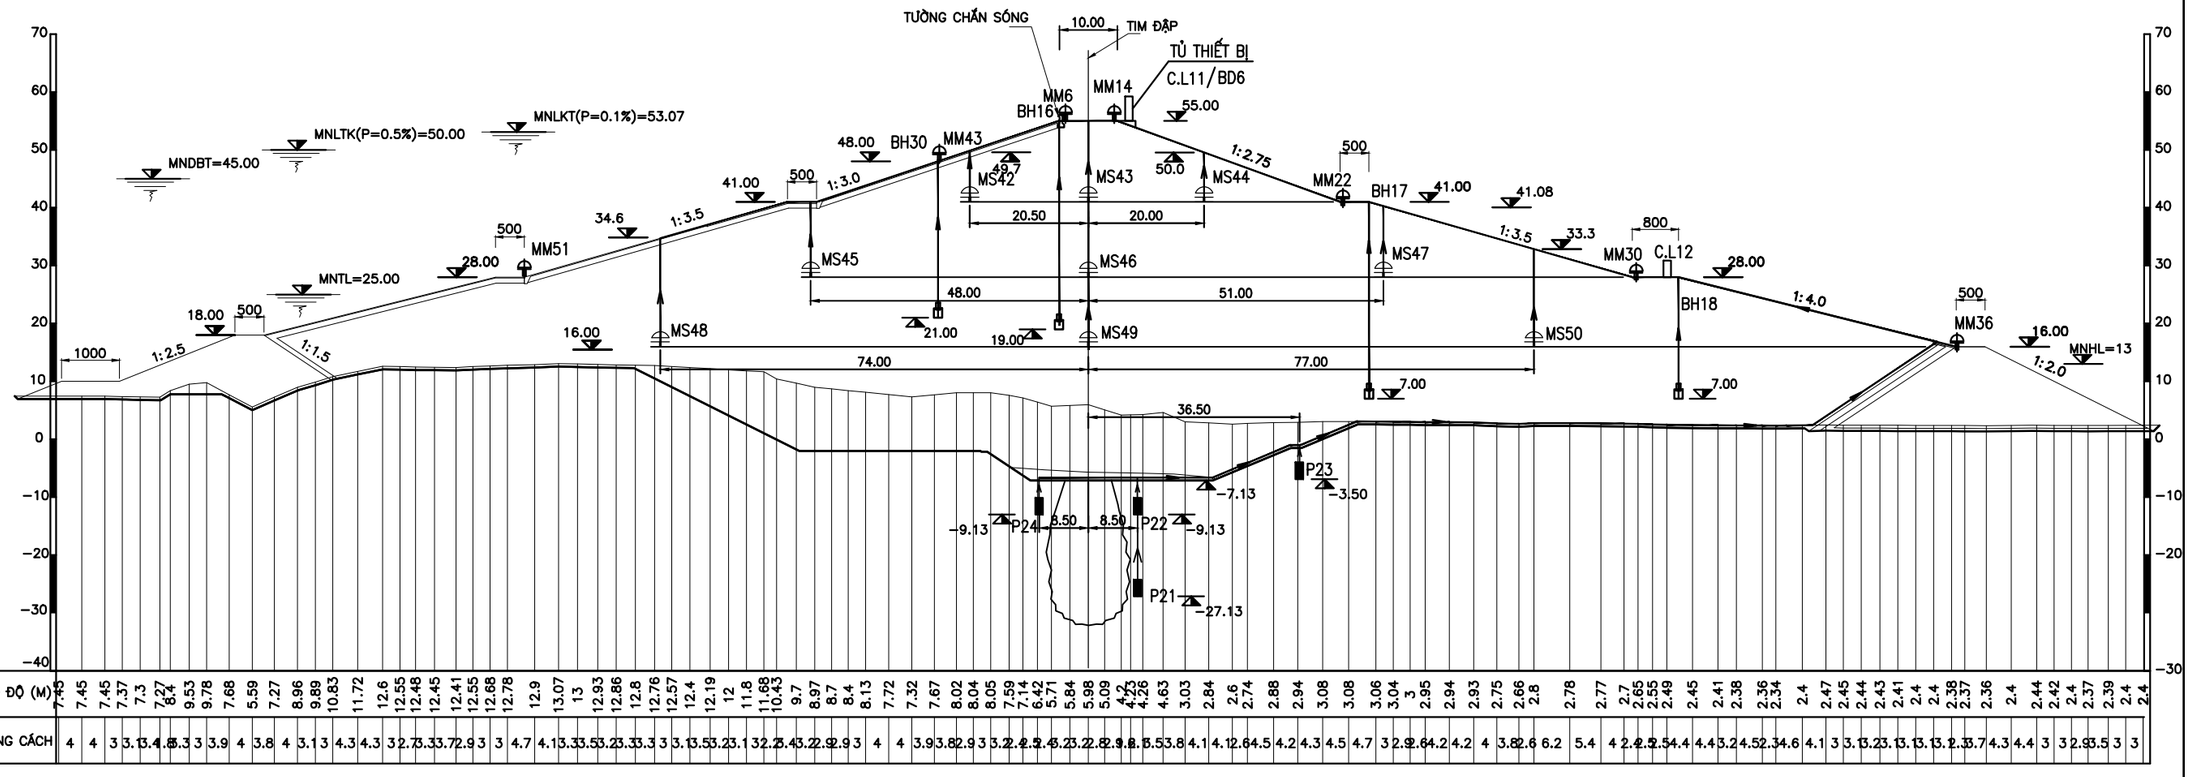

| CAO ĐỘ (M) | 7.45 | 7.45 | 7.45 | 7.37 | 7.3 | 7.27 | 8.4 | 9.53 | 9.78 | 7.68 | 5.59 | 7.27 | 8.96 | 9.89 | 10.83 | 11.72 | 12.6 | 12.55 | 12.48 | 12.45 | 12.41 | 12.55 | 12.68 | 12.78 | 12.9 | 13.07 | 13 | 12.93 | 12.86 | 12.8 | 12.76 | 12.57 | 12.4 | 12.19 | 12 | 11.8 | 11.68 | 10.43 | 9.7 | 8.97 | 8.7 | 8.4 | 8.13 | 7.72 | 7.32 | 7.67 | 8.02 | 8.04 | 8.05 | 7.59 | 7.14 | 6.42 | 5.71 | 5.84 | 5.98 | 5.09 | 4.2 | 4.23 | 4.28 | 4.63 | 3.03 | 2.84 | 2.6 | 2.74 | 2.88 | 2.94 | 3.08 | 3.08 | 3.06 | 3.04 | 3 | 2.95 | 2.94 | 2.93 | 2.75 | 2.66 | 2.8 | 2.78 | 2.77 | 2.7 | 2.65 | 2.55 | 2.49 | 2.45 | 2.41 | 2.38 | 2.36 | 2.34 | 2.4 | 2.47 | 2.45 | 2.44 | 2.43 | 2.41 | 2.4 | 2.4 | 2.38 | 2.37 | 2.36 | 2.4 | 2.44 | 2.42 | 2.4 | 2.37 | 2.39 | 2.4 | 2.4 |
|---|---|---