THIẾT KẾ CỘT ĐO MỰC NƯỚC

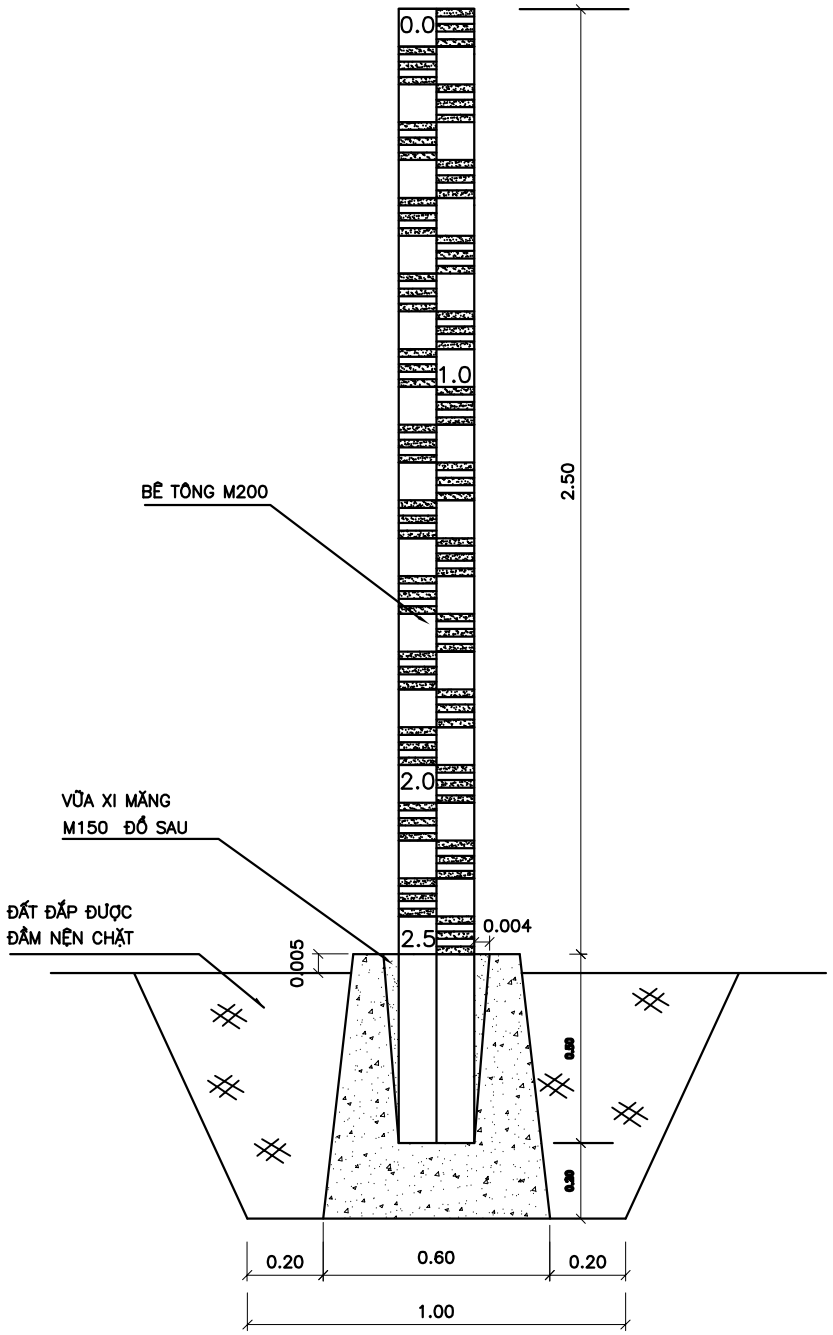

THƯỚC THÉP

TỶ LỆ 1 : 20

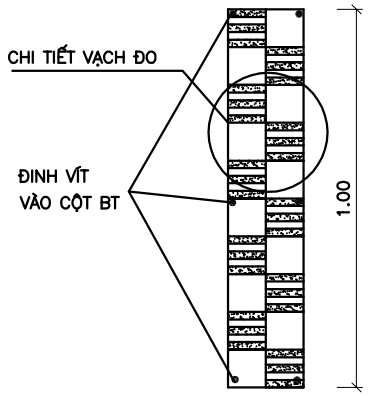

CHI TIẾT VẠCH ĐO NƯỚC

TỶ LỆ 1 : 10

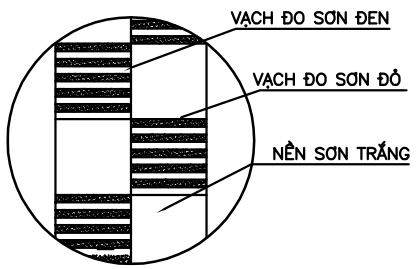

MẶT BẰNG CỘT ĐO NƯỚC

TỶ LỆ 1 : 20

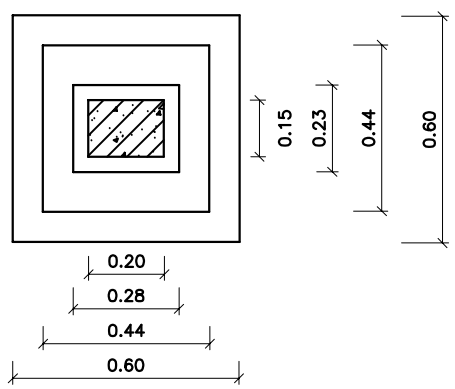

BỐ TRÍ THÉP

TỶ LỆ 1 : 20

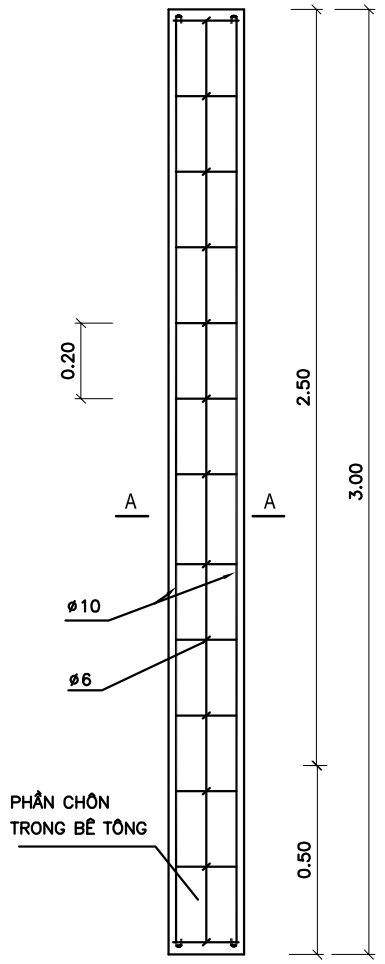

CẮT A - A

TỶ LỆ 1 : 10

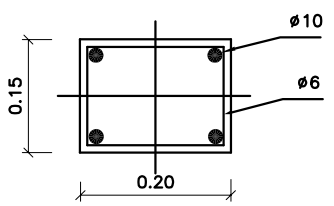
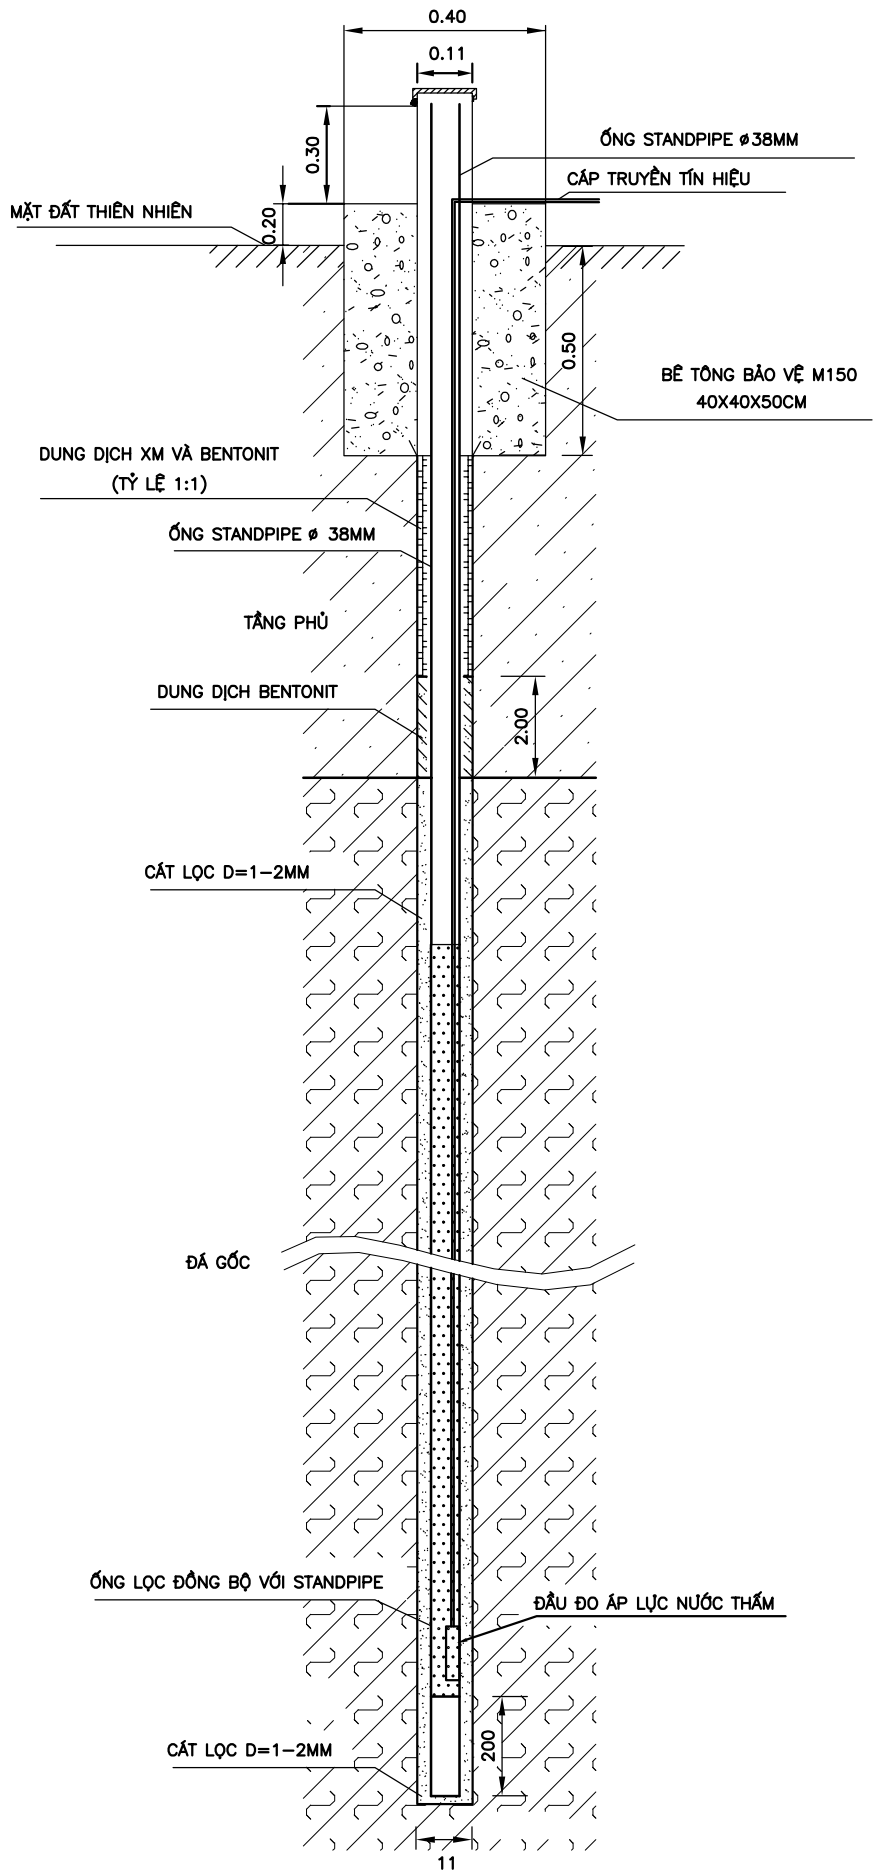
SƠ ĐỒ ỐNG QUAN TRẮC NƯỚC NGẦM KHU VỰC HAI VAI ĐẬP