MC 30A - 30A

1:1000

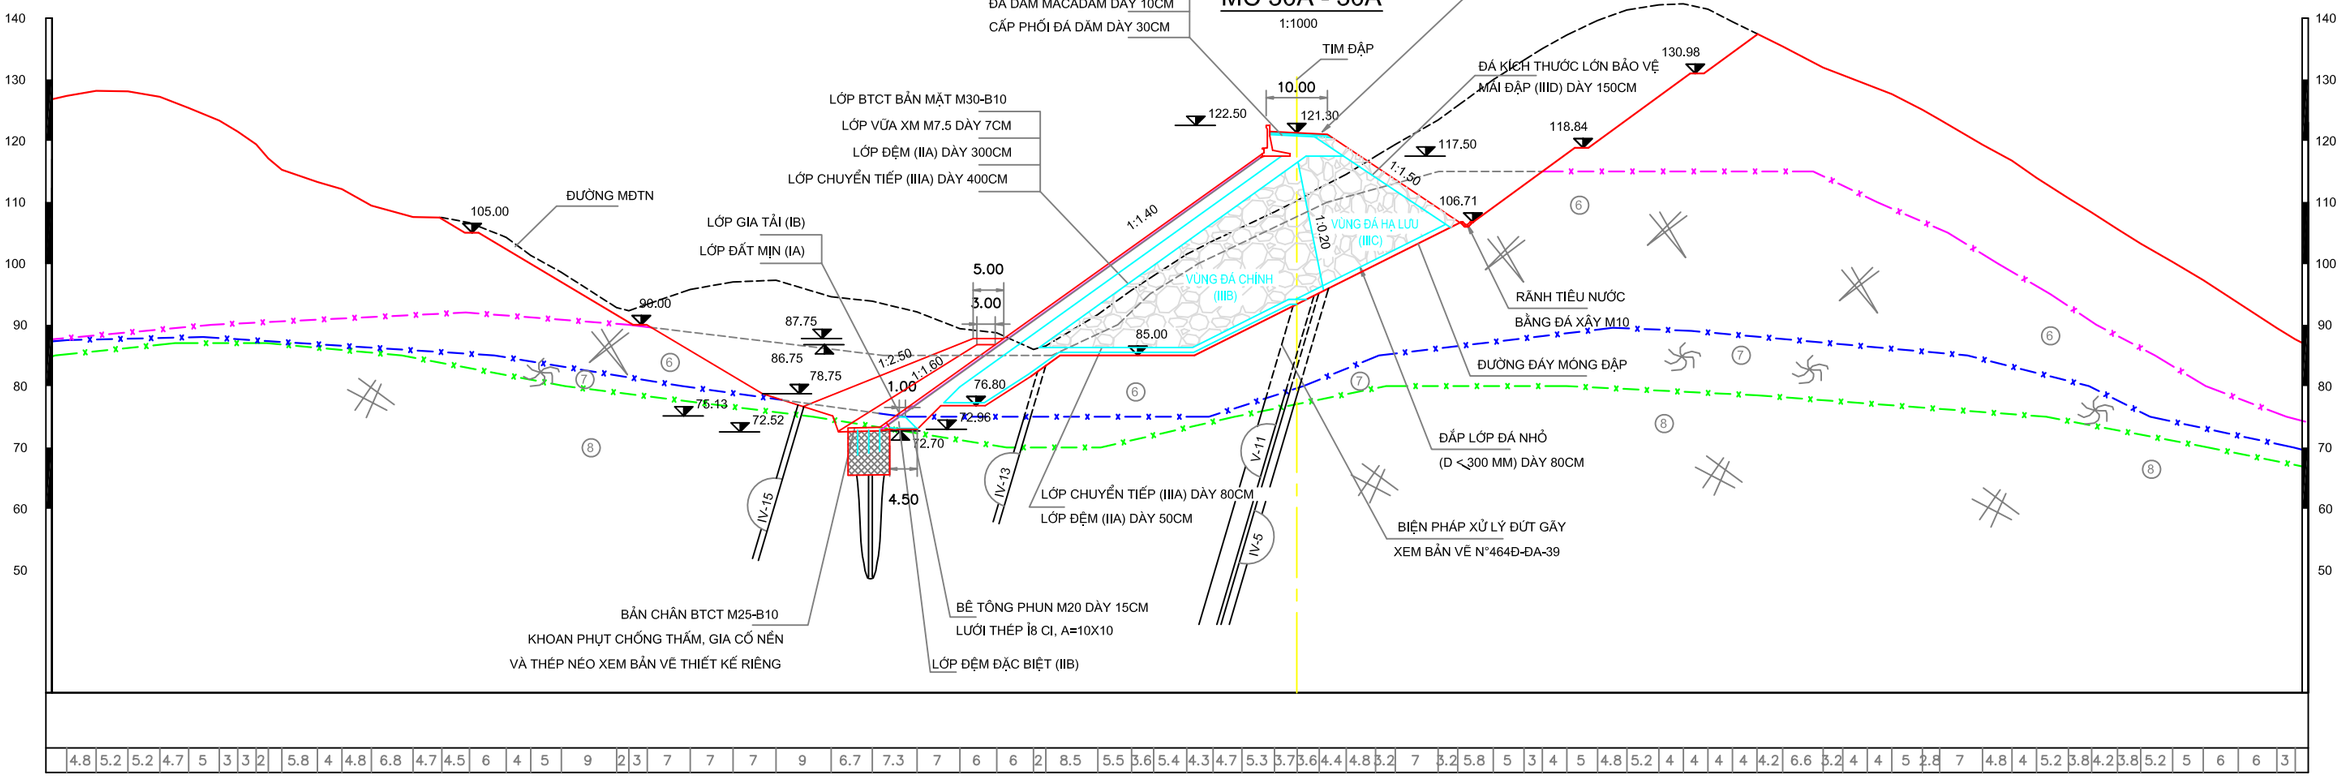

MC 31 - 31
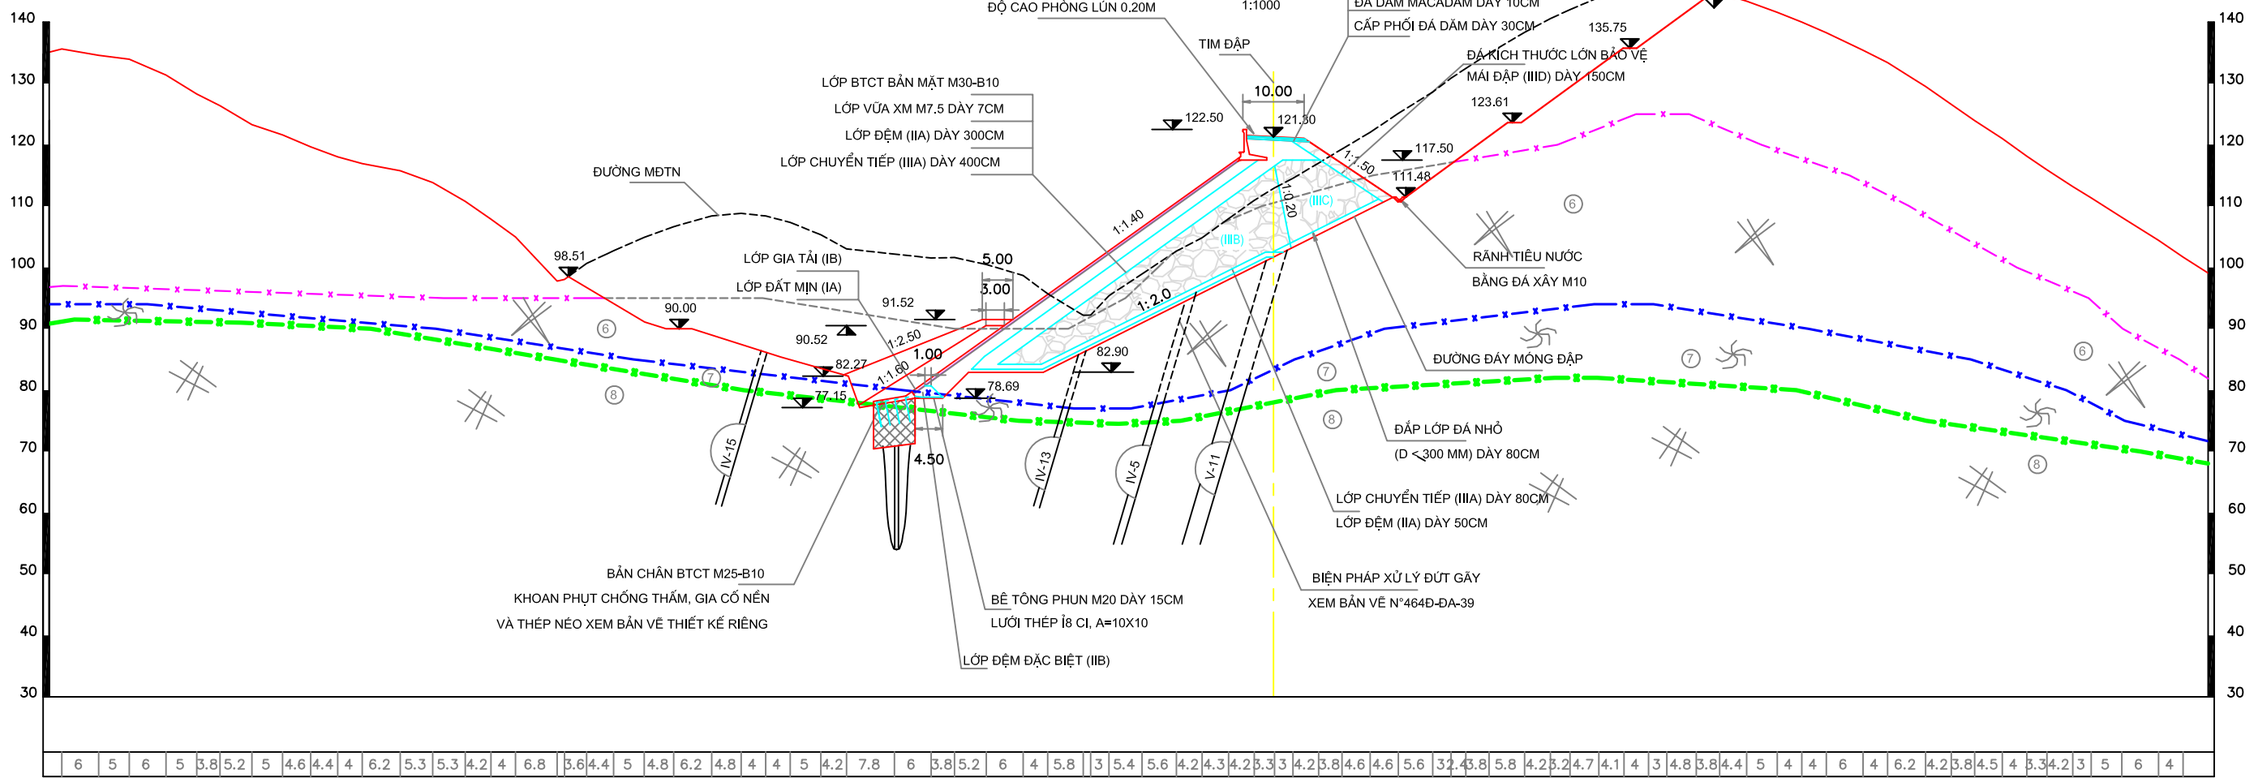
1:1000