KT02-06/25

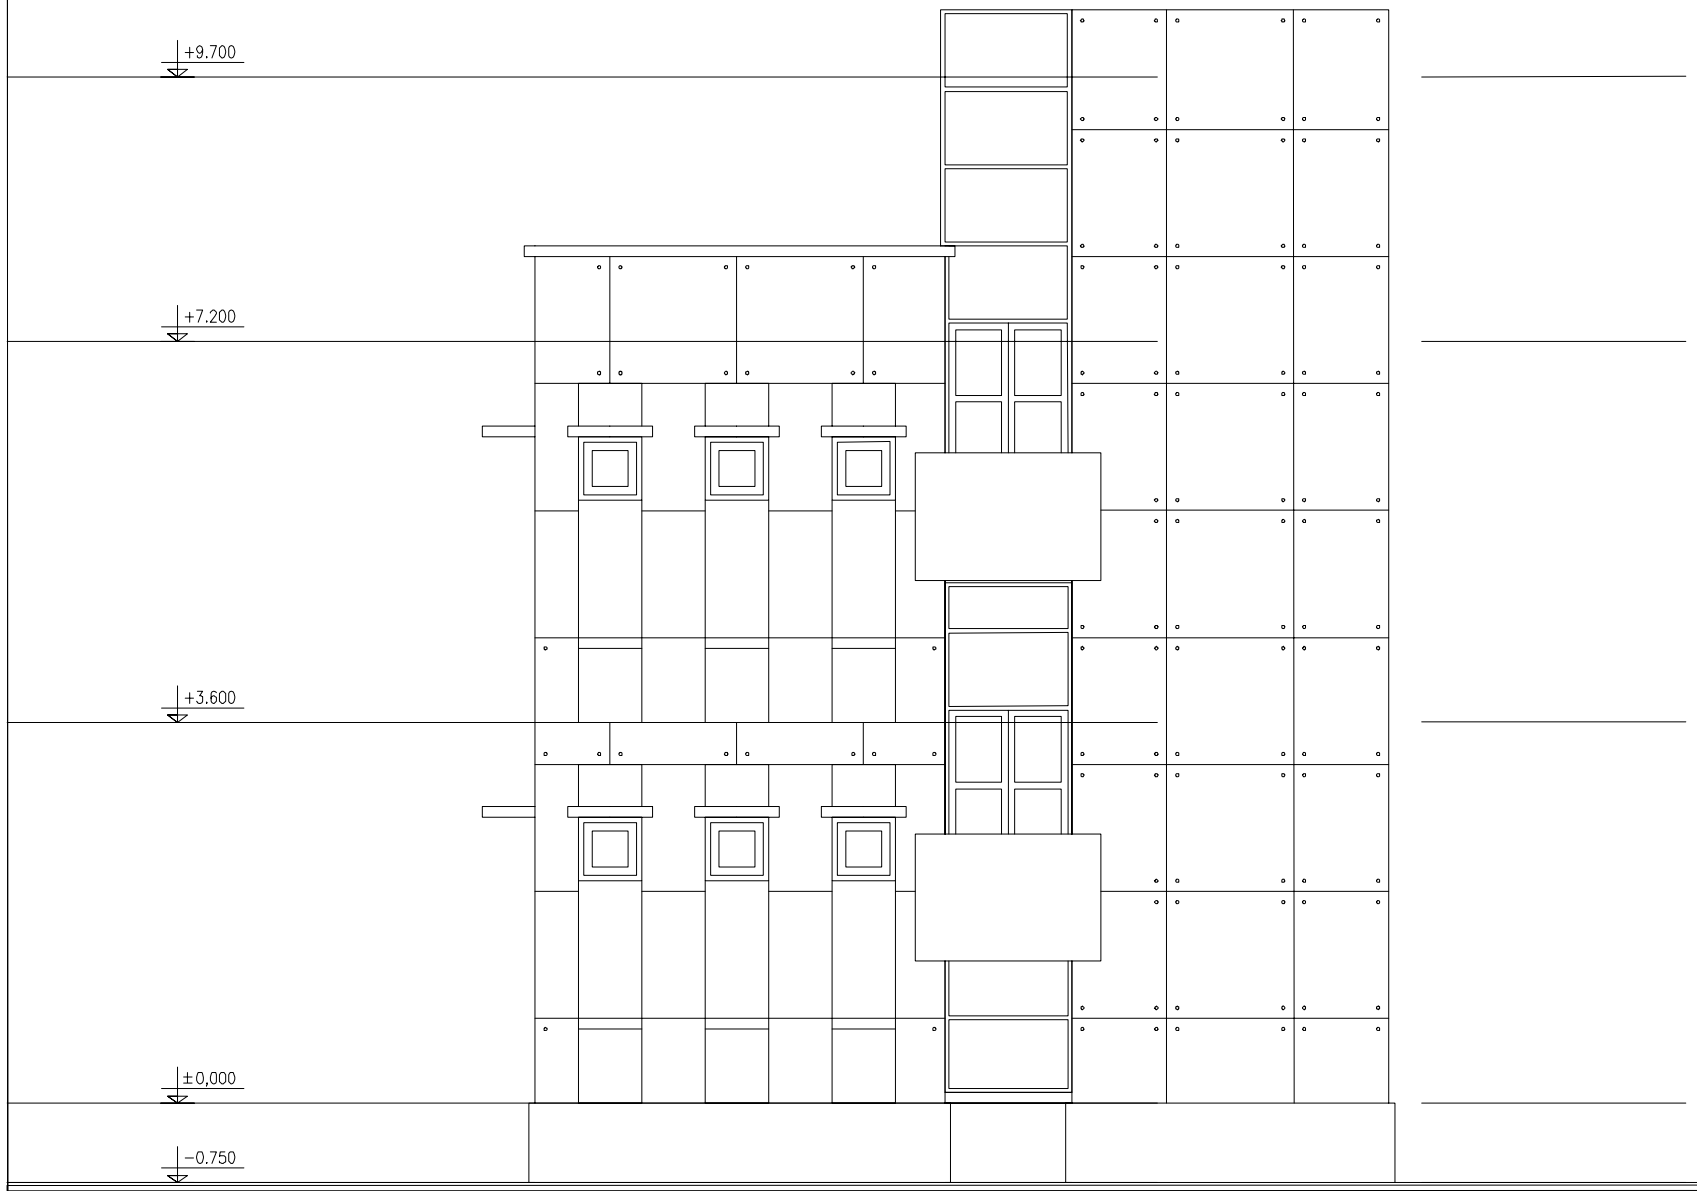

MẶT ĐỨNG D-A

MẶT ĐỨNG A-D

GHI CHÚ:

-KÍCH THƯỚC TRONG BẢN VẼ LÀ MM, CAO ĐỘ LÀ M
-CAO ĐỘ MẶT NỀN NHÀ GIẢ ĐỊNH ±0,000 TƯƠNG ỨNG VỚI 123.37 TẠI HIỆN TRƯỜNG

PATH NAME C:\DESIGN\2006\HEC\06-NHADEUKHENTXL\KYTHUAT-PL.DWG. (COPYRIGHT BY MA-ARCH-PHAN THAI HA. UPDATED AND PRINTED AT 09:30:58 07-06-2006).