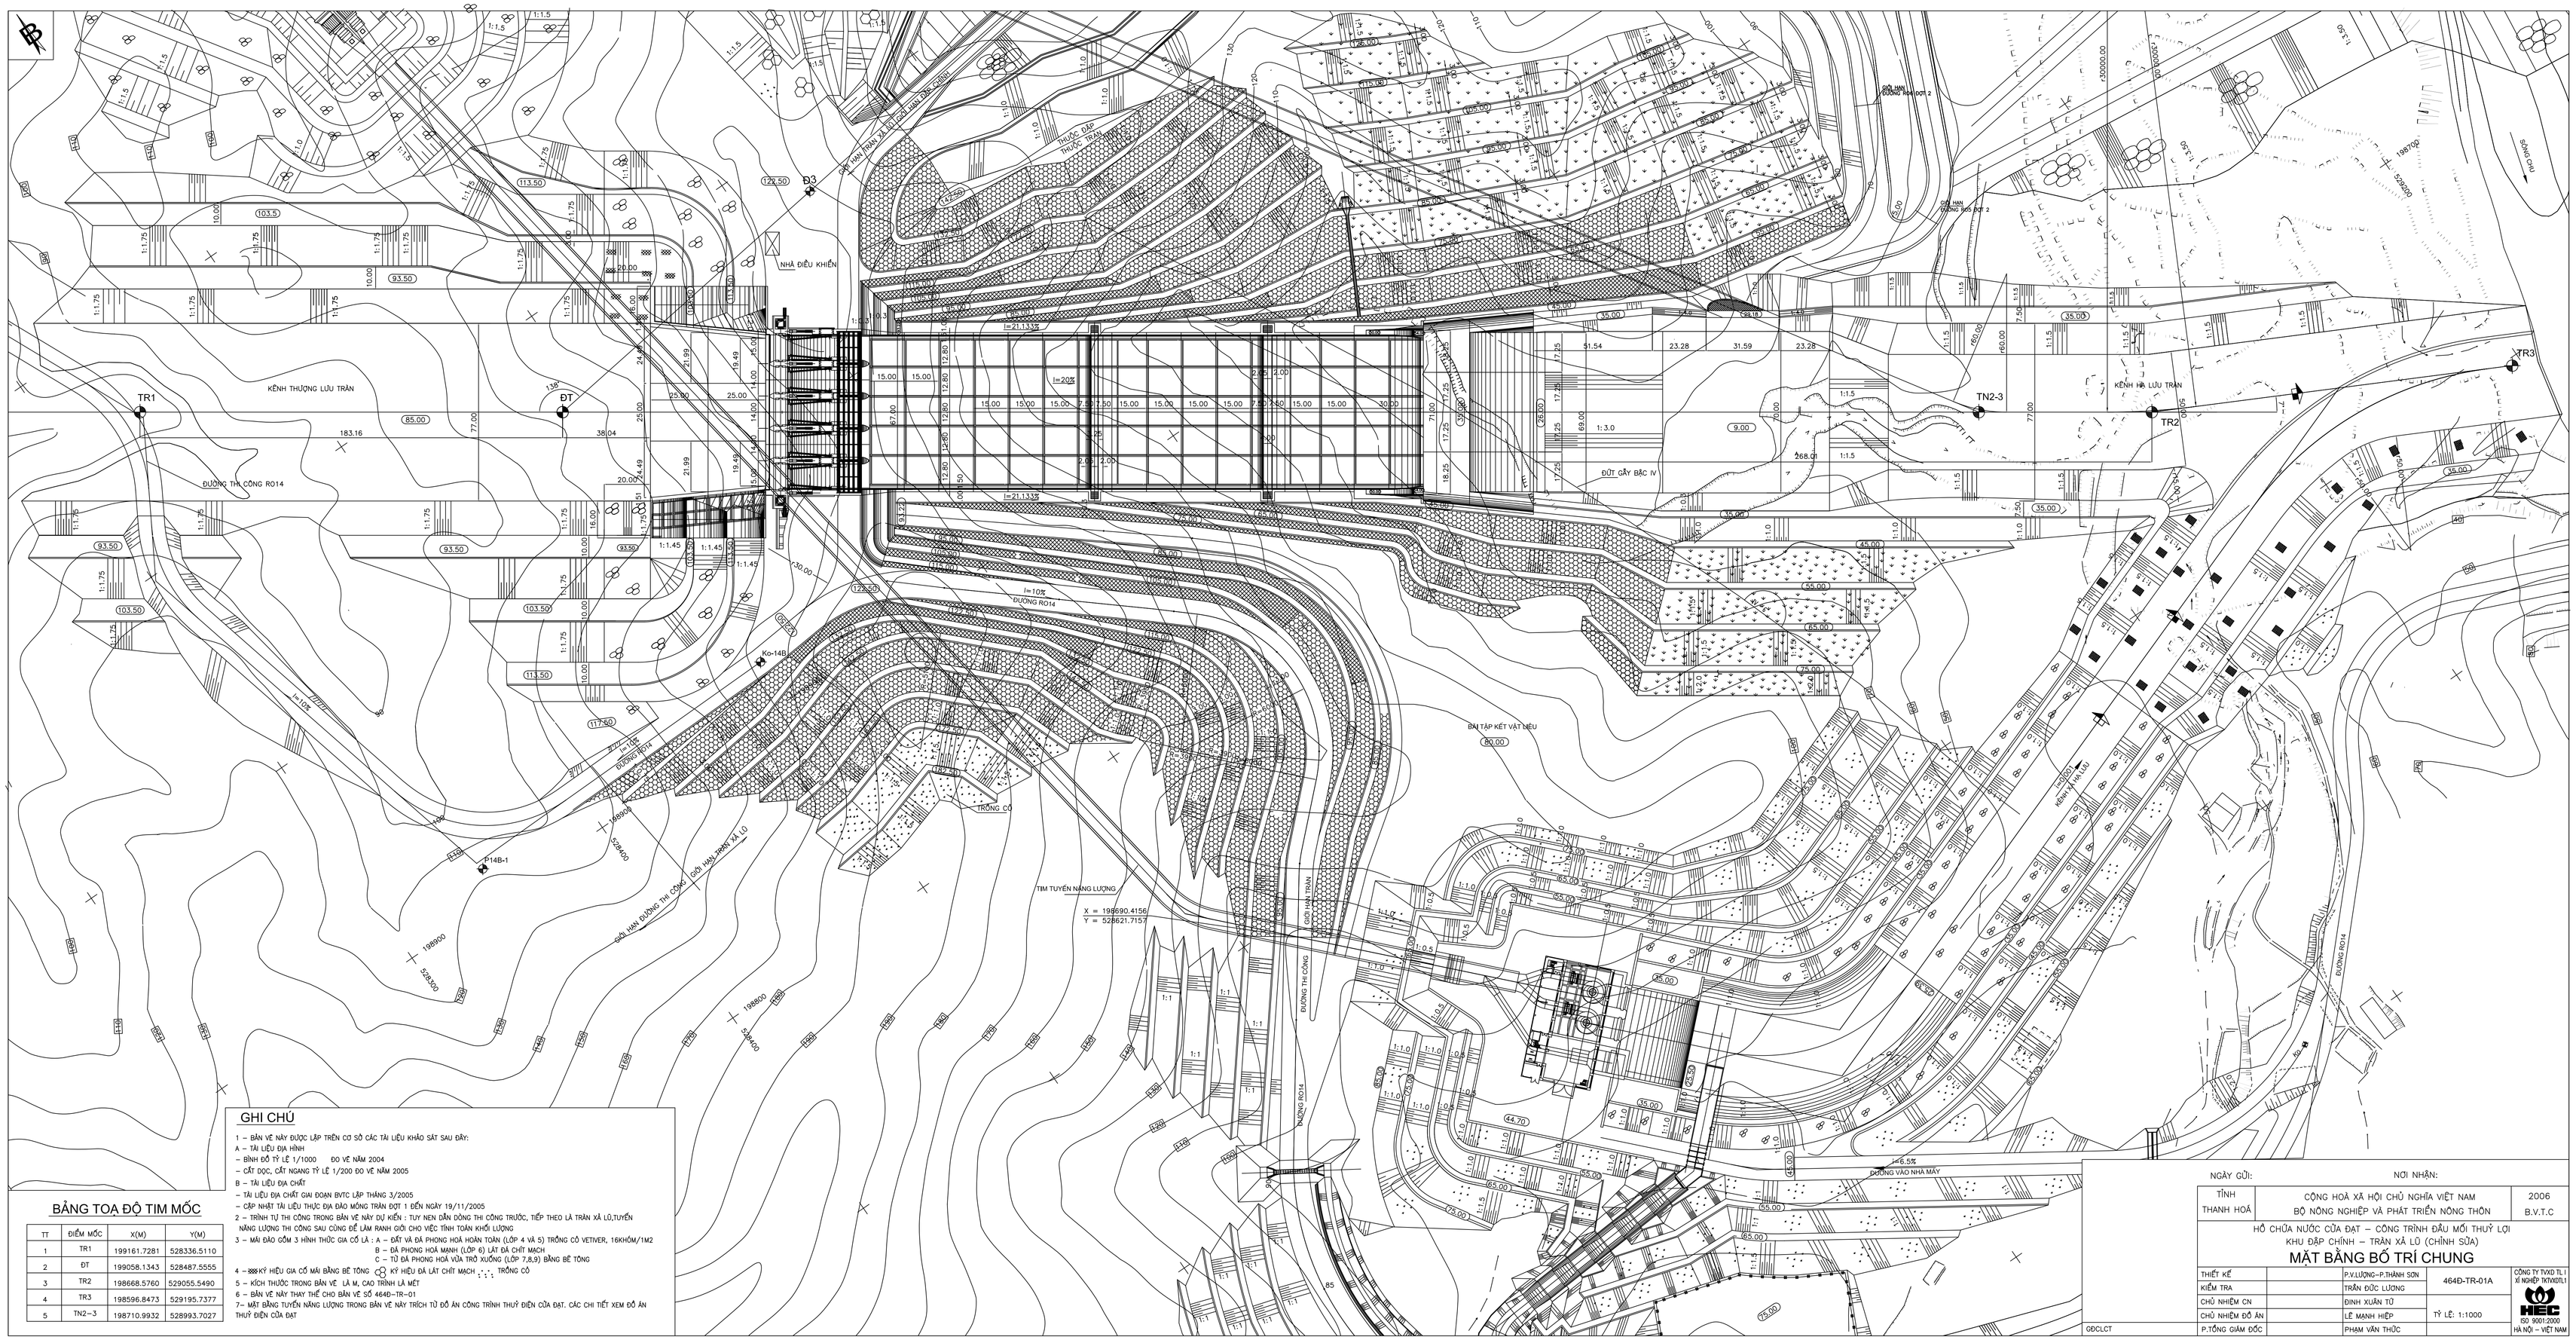
TR1
ĐT
Đ3
TR2
TR3
TN2-3
KÊNH THƯỢNG LƯU TRÀN
KÊNH HẠ LƯU TRÀN
NHÀ ĐIỀU KHIỂN
ĐƯỜNG THI CÔNG RO14
ĐƯỜNG RO14
ĐƯỜNG RO12
ĐƯỜNG THI CÔNG
ĐƯỜNG RO14
ĐƯỜNG VÀO NHÀ MÁY
ĐẤT GẦY BẬC IV
BÃI TẬP KẾT VẬT LIỆU
TRỒNG CỎ
TIM TUYẾN NĂNG LƯỢNG
X = 199690.4156
Y = 528621.7157
GIỚI HẠN ĐƯỜNG THI CÔNG GIỚI HẠN PHẠM VI LỘ
CHỈ HÀN TRÁNG
Ko+140
P14B-1
1:1.5
1:1.75
1:1.45
1:1.0
1:3.0
1:1
1:1.5
1:1.0
1:0.5
1:1.75
1:1.45
1:1.5
1:1