


1/12 THEO CAO ĐỘ 122.5

MẶT BẰNG ĐẦU TRẦN

TỶ LỆ: 1:250

1/12 THEO CAO ĐỘ 97.00

24 - 1 / 3

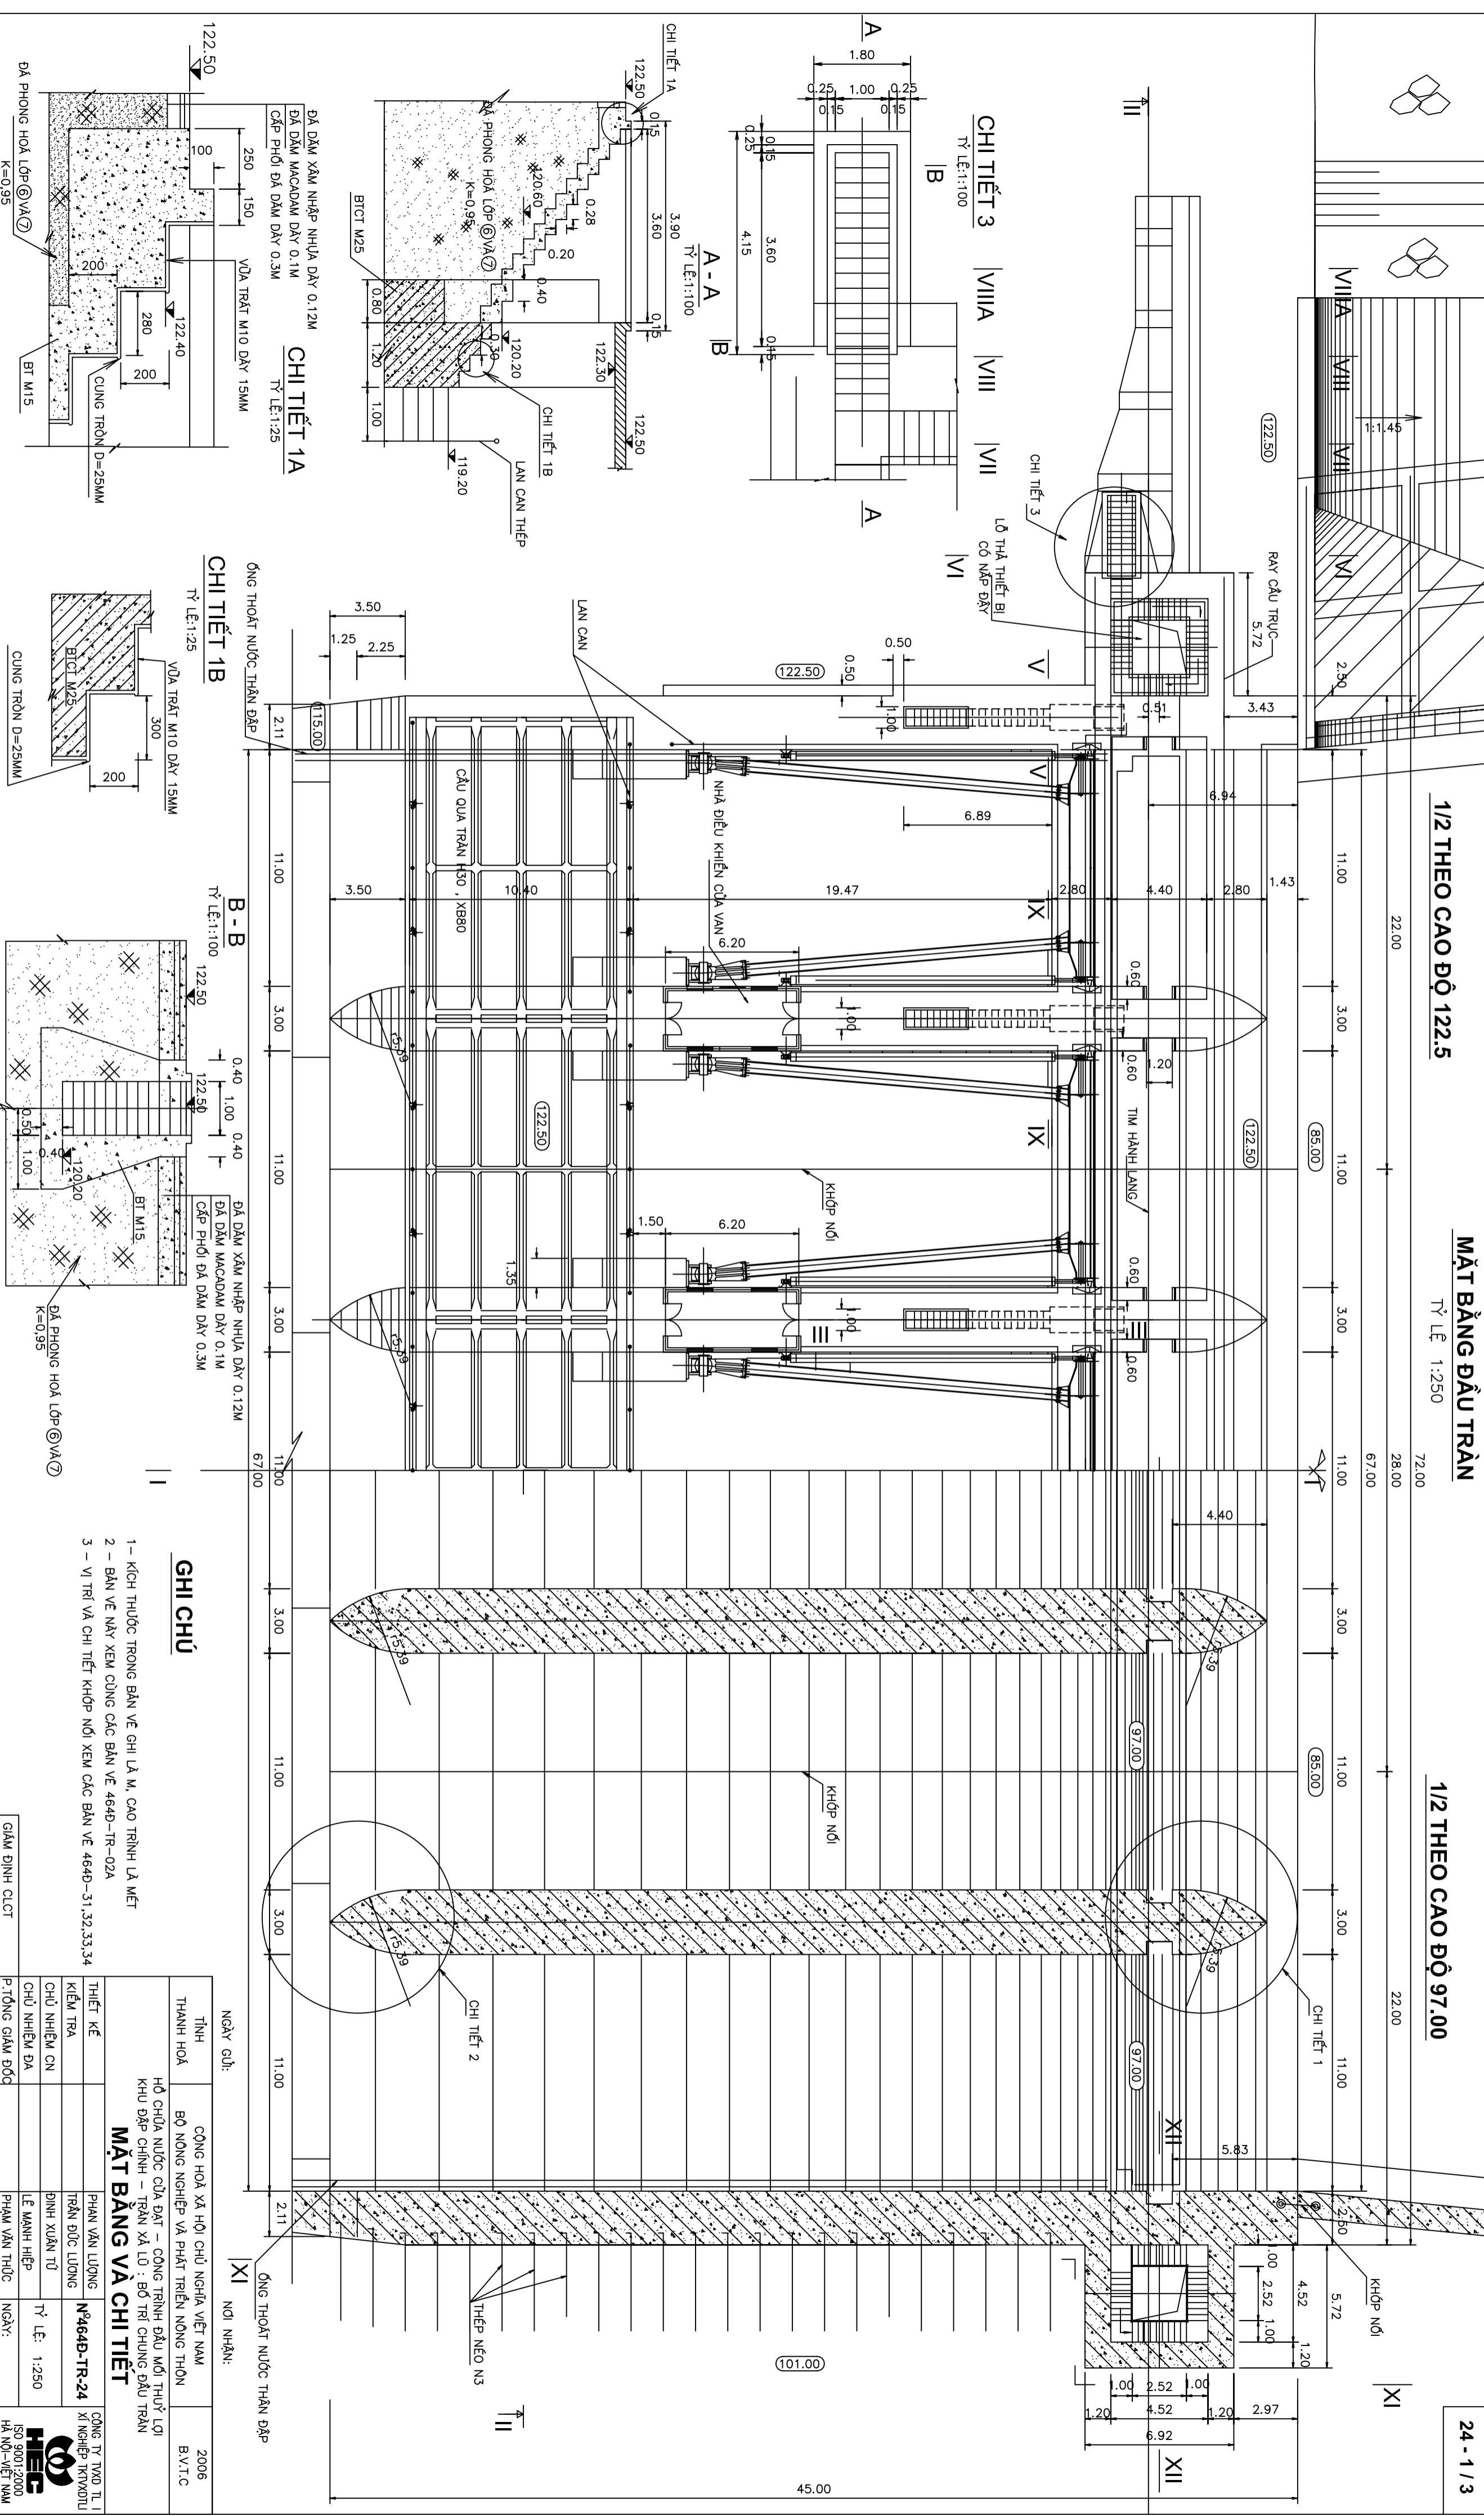

CHI TIẾT 1A
TỶ LỆ: 1:25

CHI TIẾT 1B
TỶ LỆ: 1:25

B - B
TỶ LỆ: 1:100

CHI TIẾT 2
TỶ LỆ: 1:25

CHI TIẾT 3
TỶ LỆ: 1:100

GHI CHÚ

- 1 - KỊCH THUỘC TRONG BẢN VẼ GHI LÀ M. CAO TRÌNH LÀ MÉT
- 2 - BẢN VẼ NÀY XEM CÙNG CÁC BẢN VẼ 464D-TR-02A
- 3 - VI TRÍ VÀ CHI TIẾT KHỚP NỐI XEM CÁC BẢN VẼ 464D-31.32.33.34

NGÀY GỬI:		NƠI NHẬN:	
TỈNH	THÀNH HÓA	CỘNG HÒA XÃ HỘI CHỦ NGHĨA VIỆT NAM	BỘ NÔNG NGHIỆP VÀ PHÁT TRIỂN NÔNG THÔN
HỒ CHỮA NƯỚC CỬA ĐÁT - CÔNG TRÌNH ĐẦU MỐI THUYẾT LỢI KHU ĐẬP CHÍNH - TRẦN XÁ LÚ : BỘ TRƯ CHUNG ĐẦU TRẦN			
MẶT BẰNG VÀ CHI TIẾT			
THIẾT KẾ	PHAN VĂN LƯƠNG	N ^o 464D-TR-24	CÔNG TỶ TẠO TL I
KIỂM TRA	TRẦN ĐỨC LƯƠNG		KI NGHIỆP TRUYỀN TL
CHỦ NHIỆM CN	ĐINH XUÂN TỬ		
CHỦ NHIỆM ĐA	LÊ MẠNH HIỆP	TỶ LỆ: 1:250	
PHẠM VĂN THỨC	NGÀY:		
GIÁM ĐỊNH QLCT			

