


MẶT BẰNG VỊ TRÍ
NHÀ ĐIỀU HÀNH TRẦN XẢ LỬ VÀ NHÀ ĐIỀU KHIỂN TẠI CHỖ

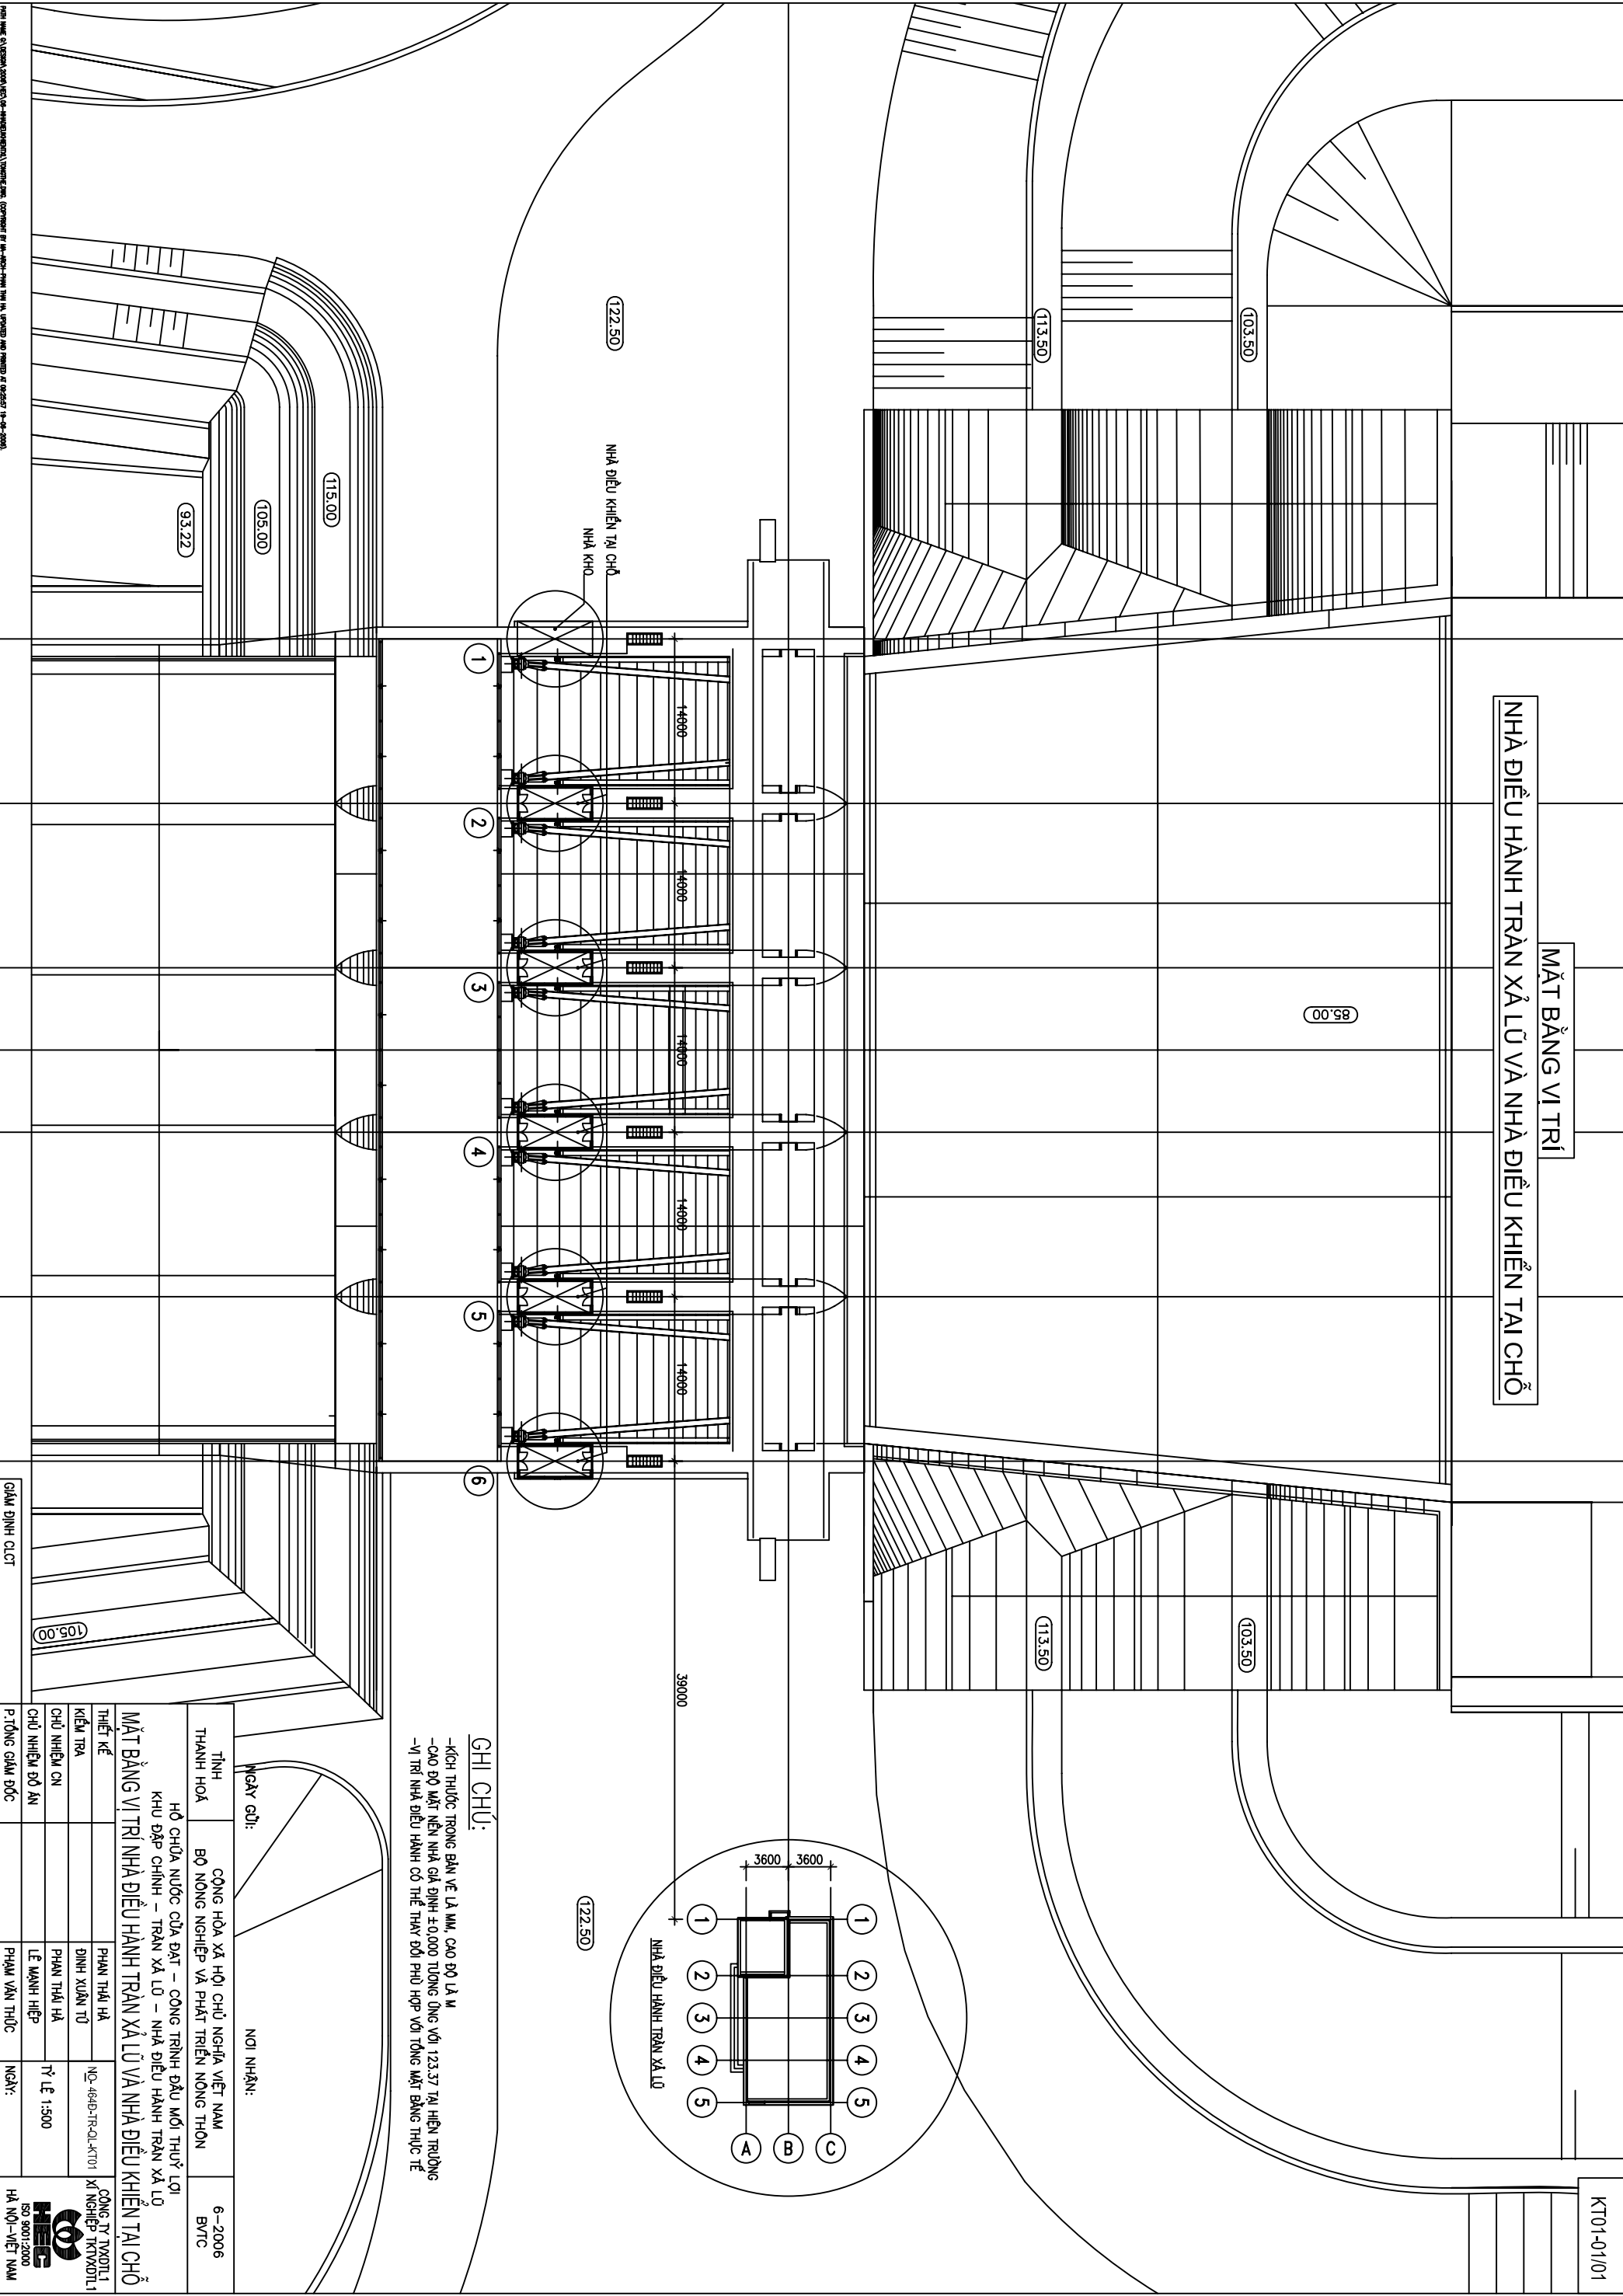

GHI CHÚ:

- KÍCH THƯỚC TRONG BẢN VẼ LÀ MM, CAO ĐỘ LÀ M
- CAO ĐỘ MẶT NỀN NHÀ GIÁ DÌNH ±0.000 TƯƠNG ĐƯƠNG VỚI 123.37 TẠI HIỆN TRƯỜNG
- VỊ TRÍ NHÀ ĐIỀU HÀNH CÓ THỂ THAY ĐỔI PHÙ HỢP VỚI TÍNH MẶT BẰNG THỰC TẾ

NGÀY GỬI: _____

NOI NHẬN: _____

TỈNH	THANH HOÀ	CỘNG HÒA XÃ HỘI CHỦ NGHĨA VIỆT NAM	6-2006
BỘ	THANH HOÀ	BỘ NÔNG NGHIỆP VÀ PHÁT TRIỂN NÔNG THÔN	BVTC
HỒ CHỮA NƯỚC	CỬA ĐÁT - CÔNG TRÌNH ĐẦU MỐI THUỶ LỢI		
KHU ĐẬP CHÌNH	TRẦN XẢ LỬ - NHÀ ĐIỀU HÀNH TRẦN XẢ LỬ		
MẶT BẰNG VỊ TRÍ NHÀ ĐIỀU HÀNH TRẦN XẢ LỬ VÀ NHÀ ĐIỀU KHIỂN TẠI CHỖ			
THIẾT KẾ	PHAN THÁI HÀ	NG. 464D-TR-QL-KT01	CÔNG TY TNHH XD TL 1
KIỂM TRA	ĐINH XUÂN TỬ		XI NGHIỆP KHUYẾT TL 1
CHỦ NHIỆM CN	PHAN THÁI HÀ	TỶ LỆ 1:500	
CHỦ NHIỆM ĐỒ AN	LÊ MẠNH HIỆP		
P. TỔNG GIÁM ĐỐC	PHẠM VĂN THỨC	NGÀY: _____	