


MẶT CẮT B-B  
TỶ LỆ: 1/250

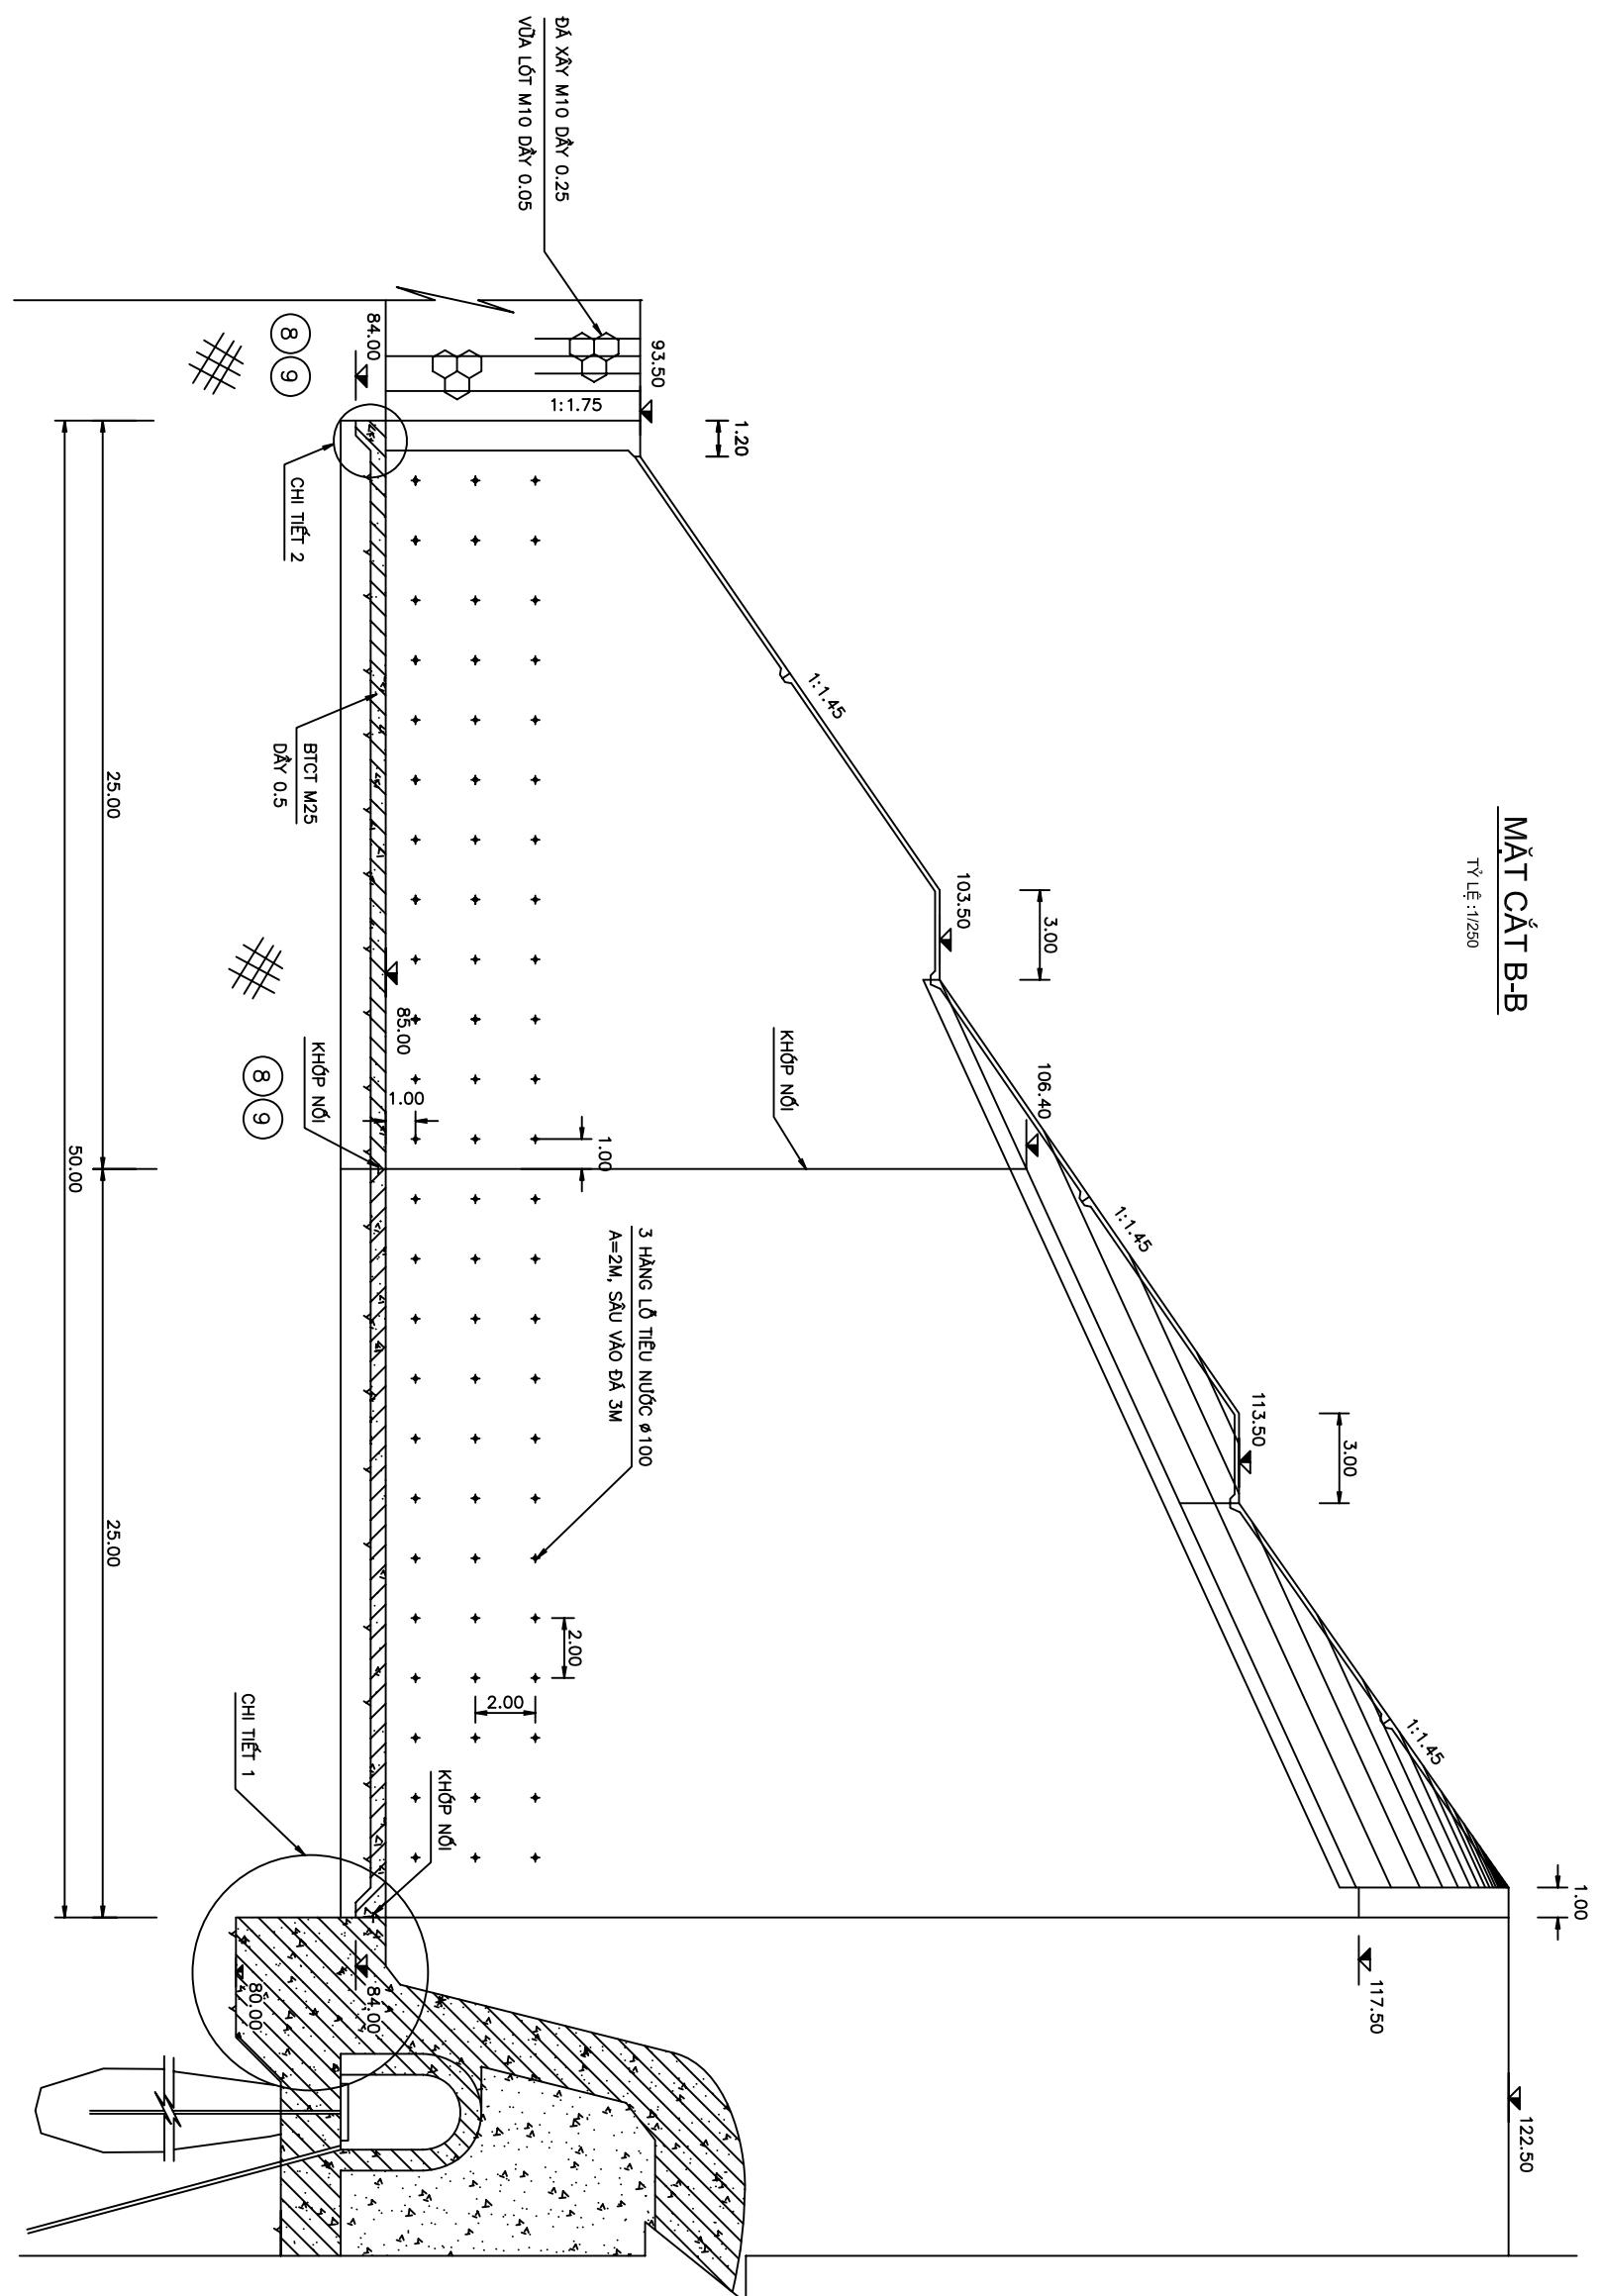

GHI CHÚ:

- KÍCH THƯỚC TRONG BẢN VẼ GHI BẰNG M, CAO TRÌNH GHI BẰNG M.
- ĐƯỜNG KÍNH ỐNG GHI LÀ MM
- BẢN VẼ NÀY XEM CÙNG VỚI CÁC BẢN VẼ: № 464D-TR-21, 22
- KHỐP NỐI VÀ CHI TIẾT XEM BẢN VẼ: № 464D-TR-31, 32