# MẶT CẮT 3-3

TỶ LỆ 1 : 250

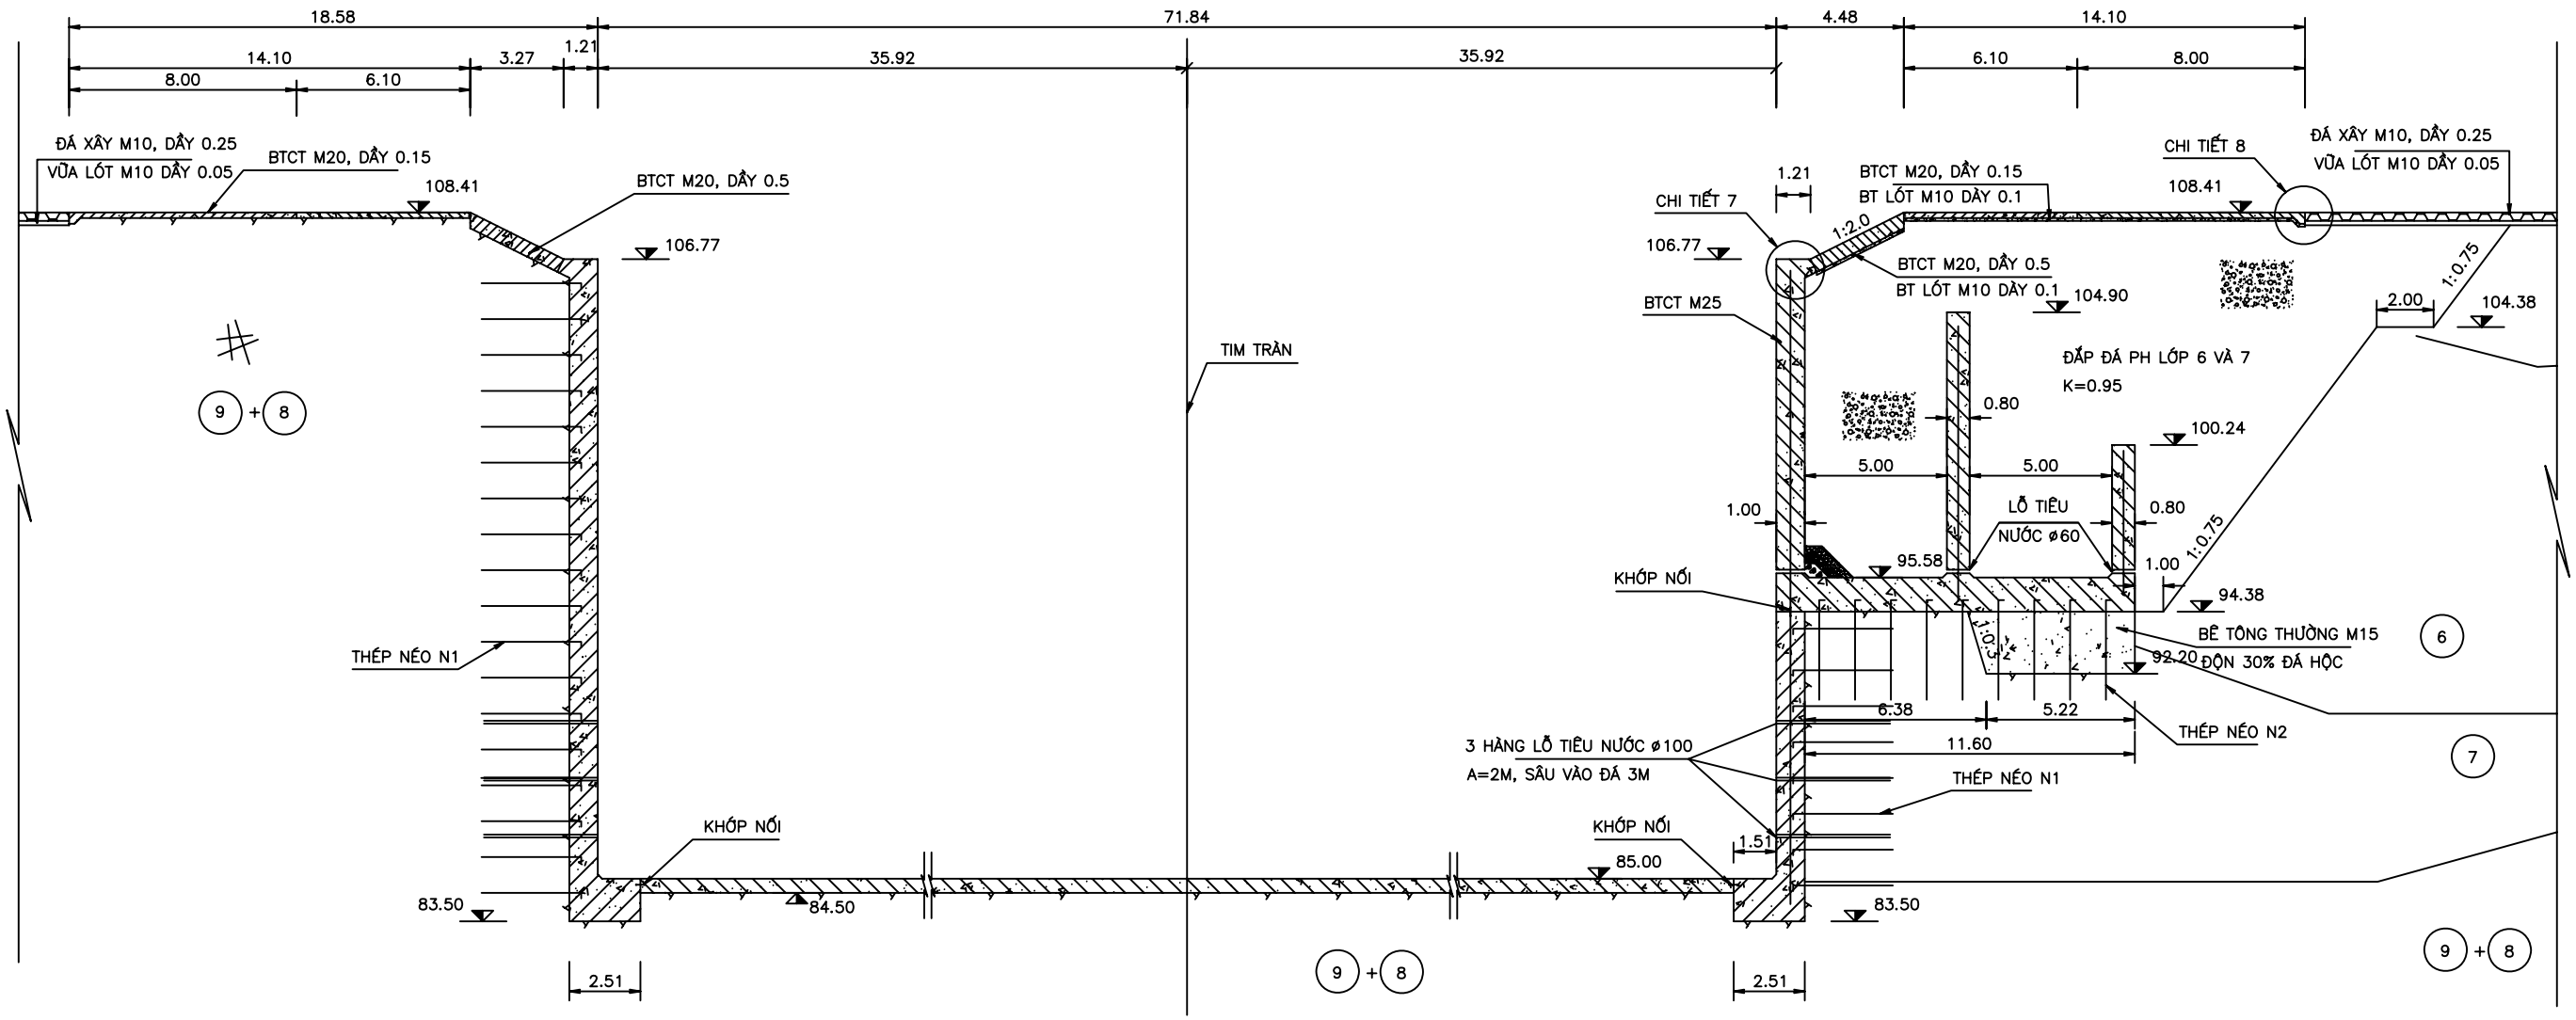


## CHI TIẾT 7

TỶ LỆ :1/100

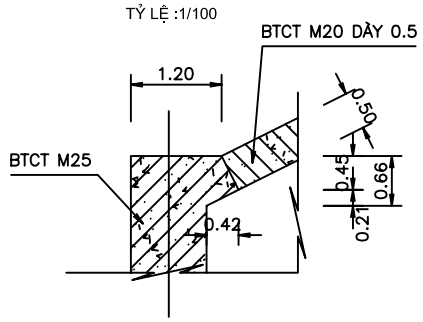


## CHI TIẾT 8

TỶ LỆ 1 : 25

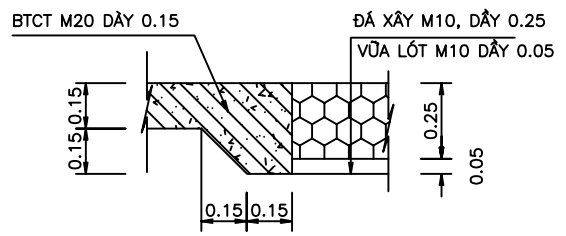


## GHI CHÚ :

- KÍCH THƯỚC TRONG BẢN VẼ GHI BẰNG M, CAO TRÌNH GHI BẰNG M. ĐƯỜNG KÍNH ỐNG GHI LÀ MM
- BẢN VẼ NÀY XEM CÙNG VỚI CÁC BẢN VẼ : NO 464Đ–TR–21, 22
- KHỚP NỐI VÀ CHI TIẾT XEM BẢN VẼ : NO 464Đ–TR–31, 32
- THÉP NEO XEM BẢN VẼ : NO 464Đ–TR–35, 36, 37