MẶT CẮT II-II

TỶ LỆ:1:250

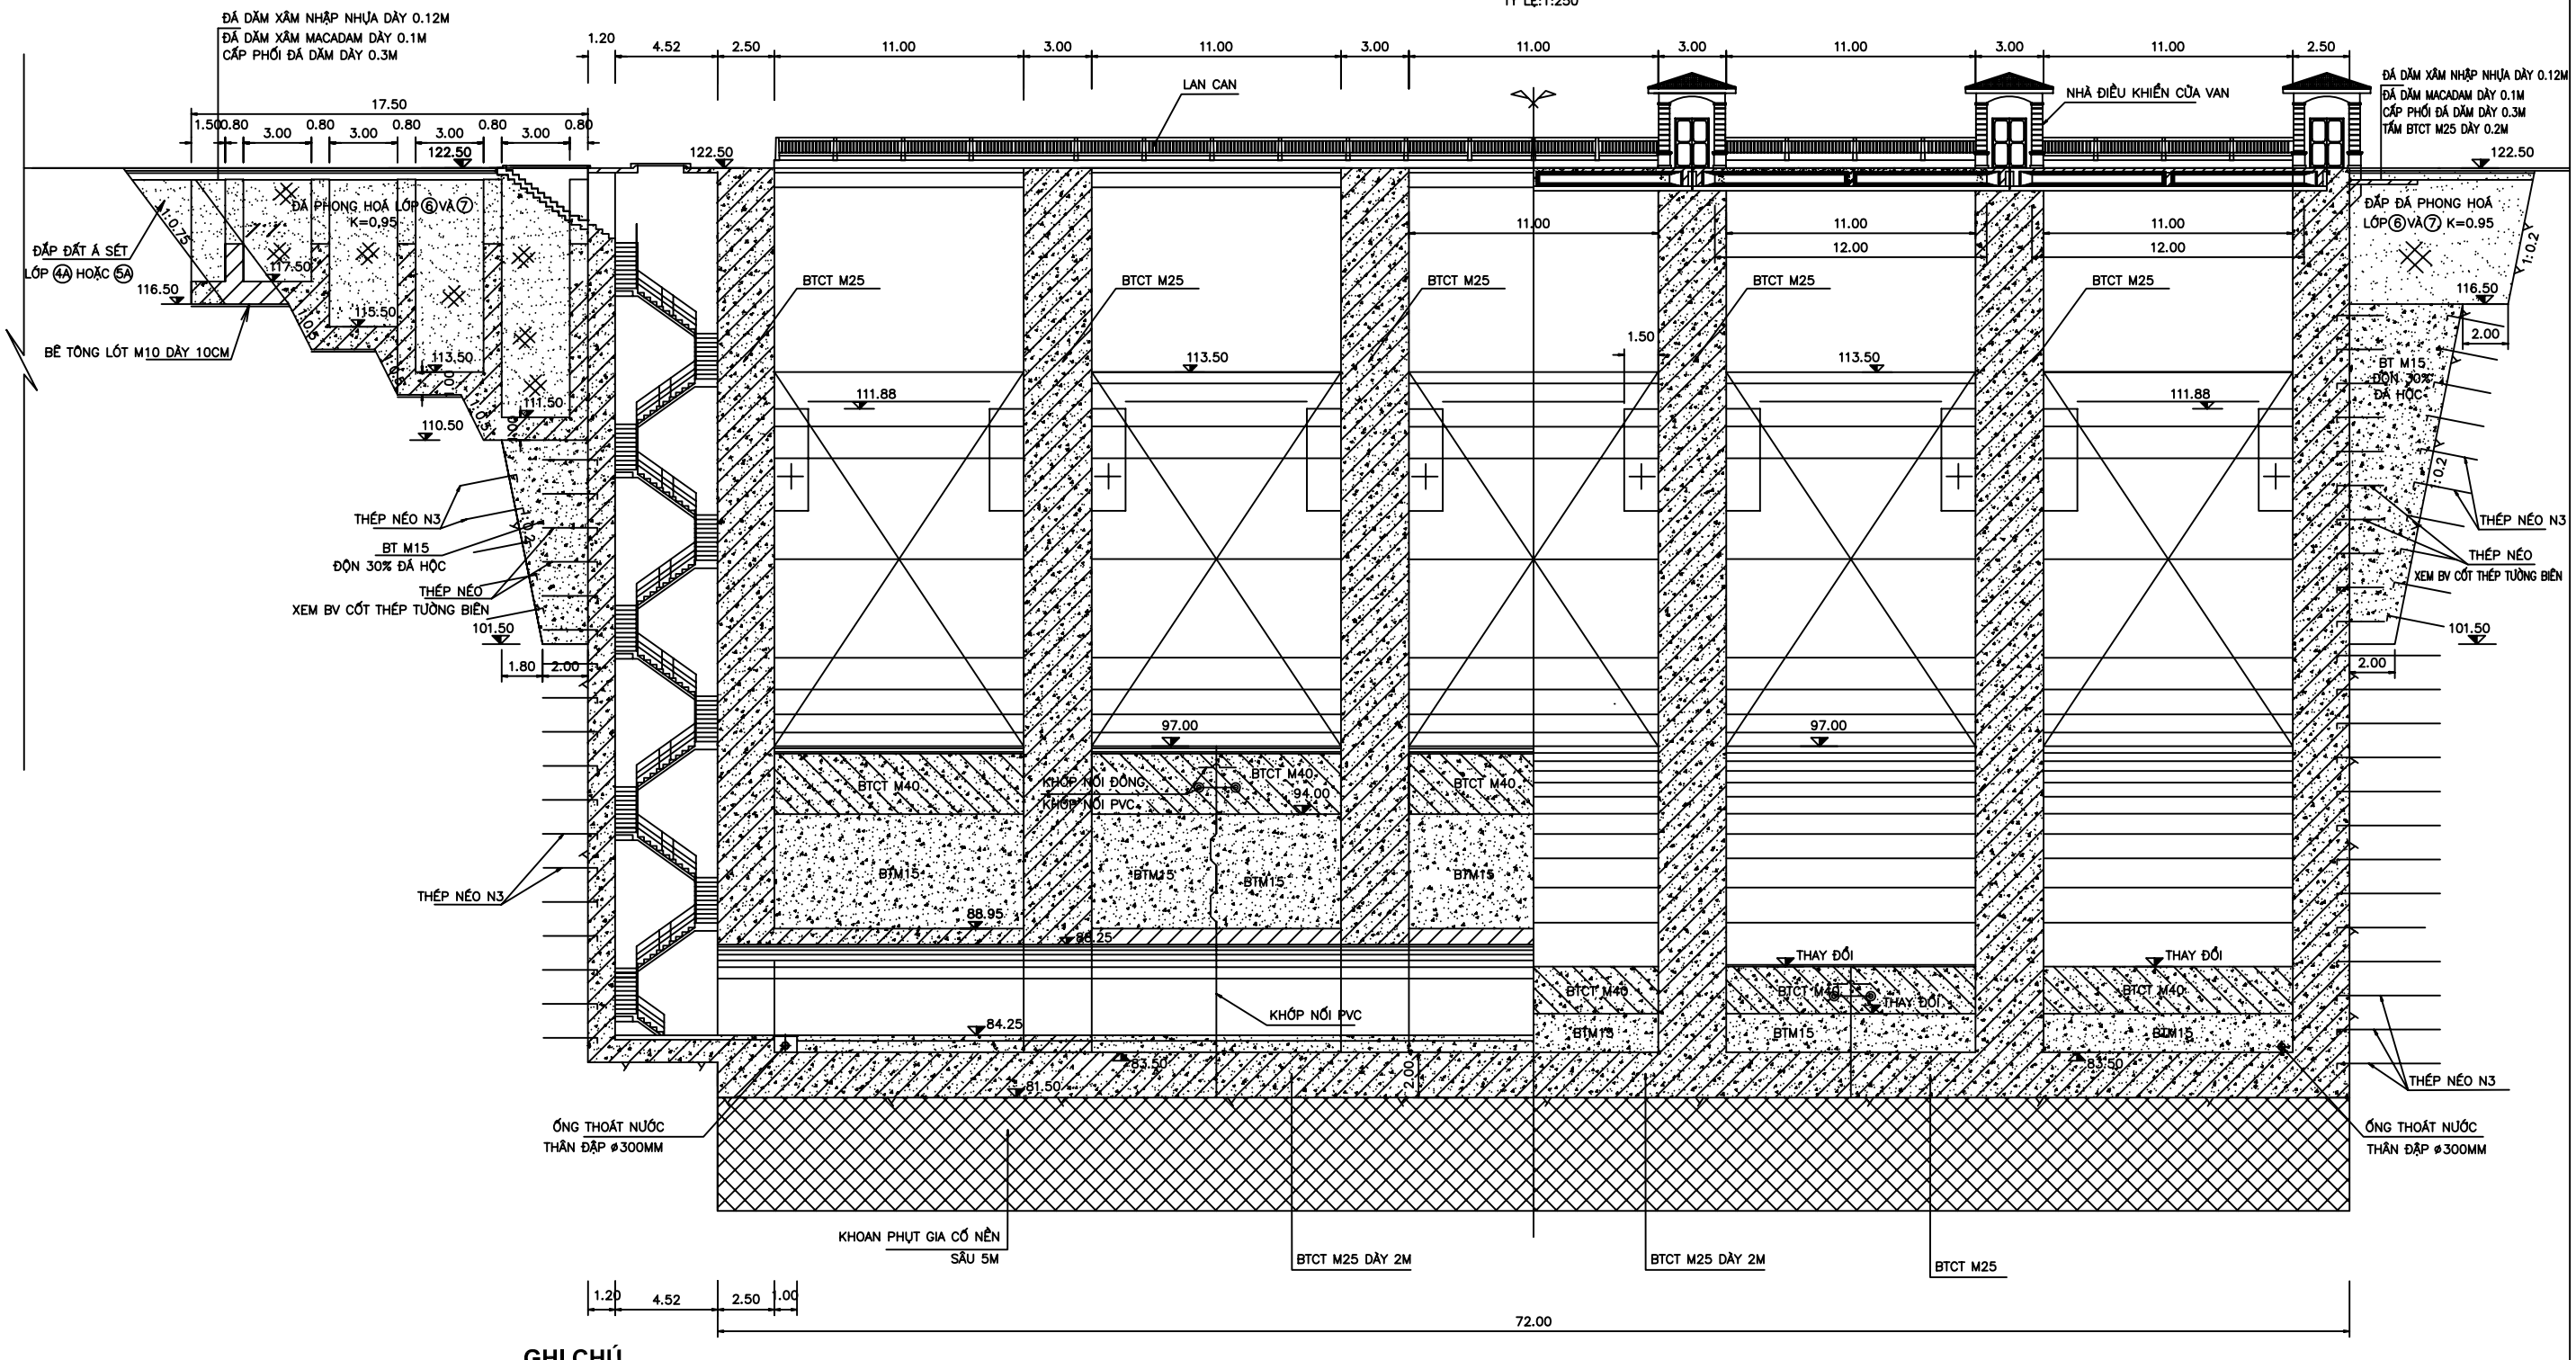

GHI CHÚ

1– KÍCH THƯỚC TRONG BẢN VẼ GHI LÀ M, ĐƯỜNG KÍNH LÀ MM, CAO TRÌNH LÀ MÉT

2 – BẢN VẼ NÀY XEM CÙNG CÁC BẢN VẼ 464Đ–TR– 24

3 – CẦU THANG XUỐNG HÀNH LANG XEM BẢN VẼ 464Đ–TR–50