


MẶT ĐŨNG TRƯỚC A-B

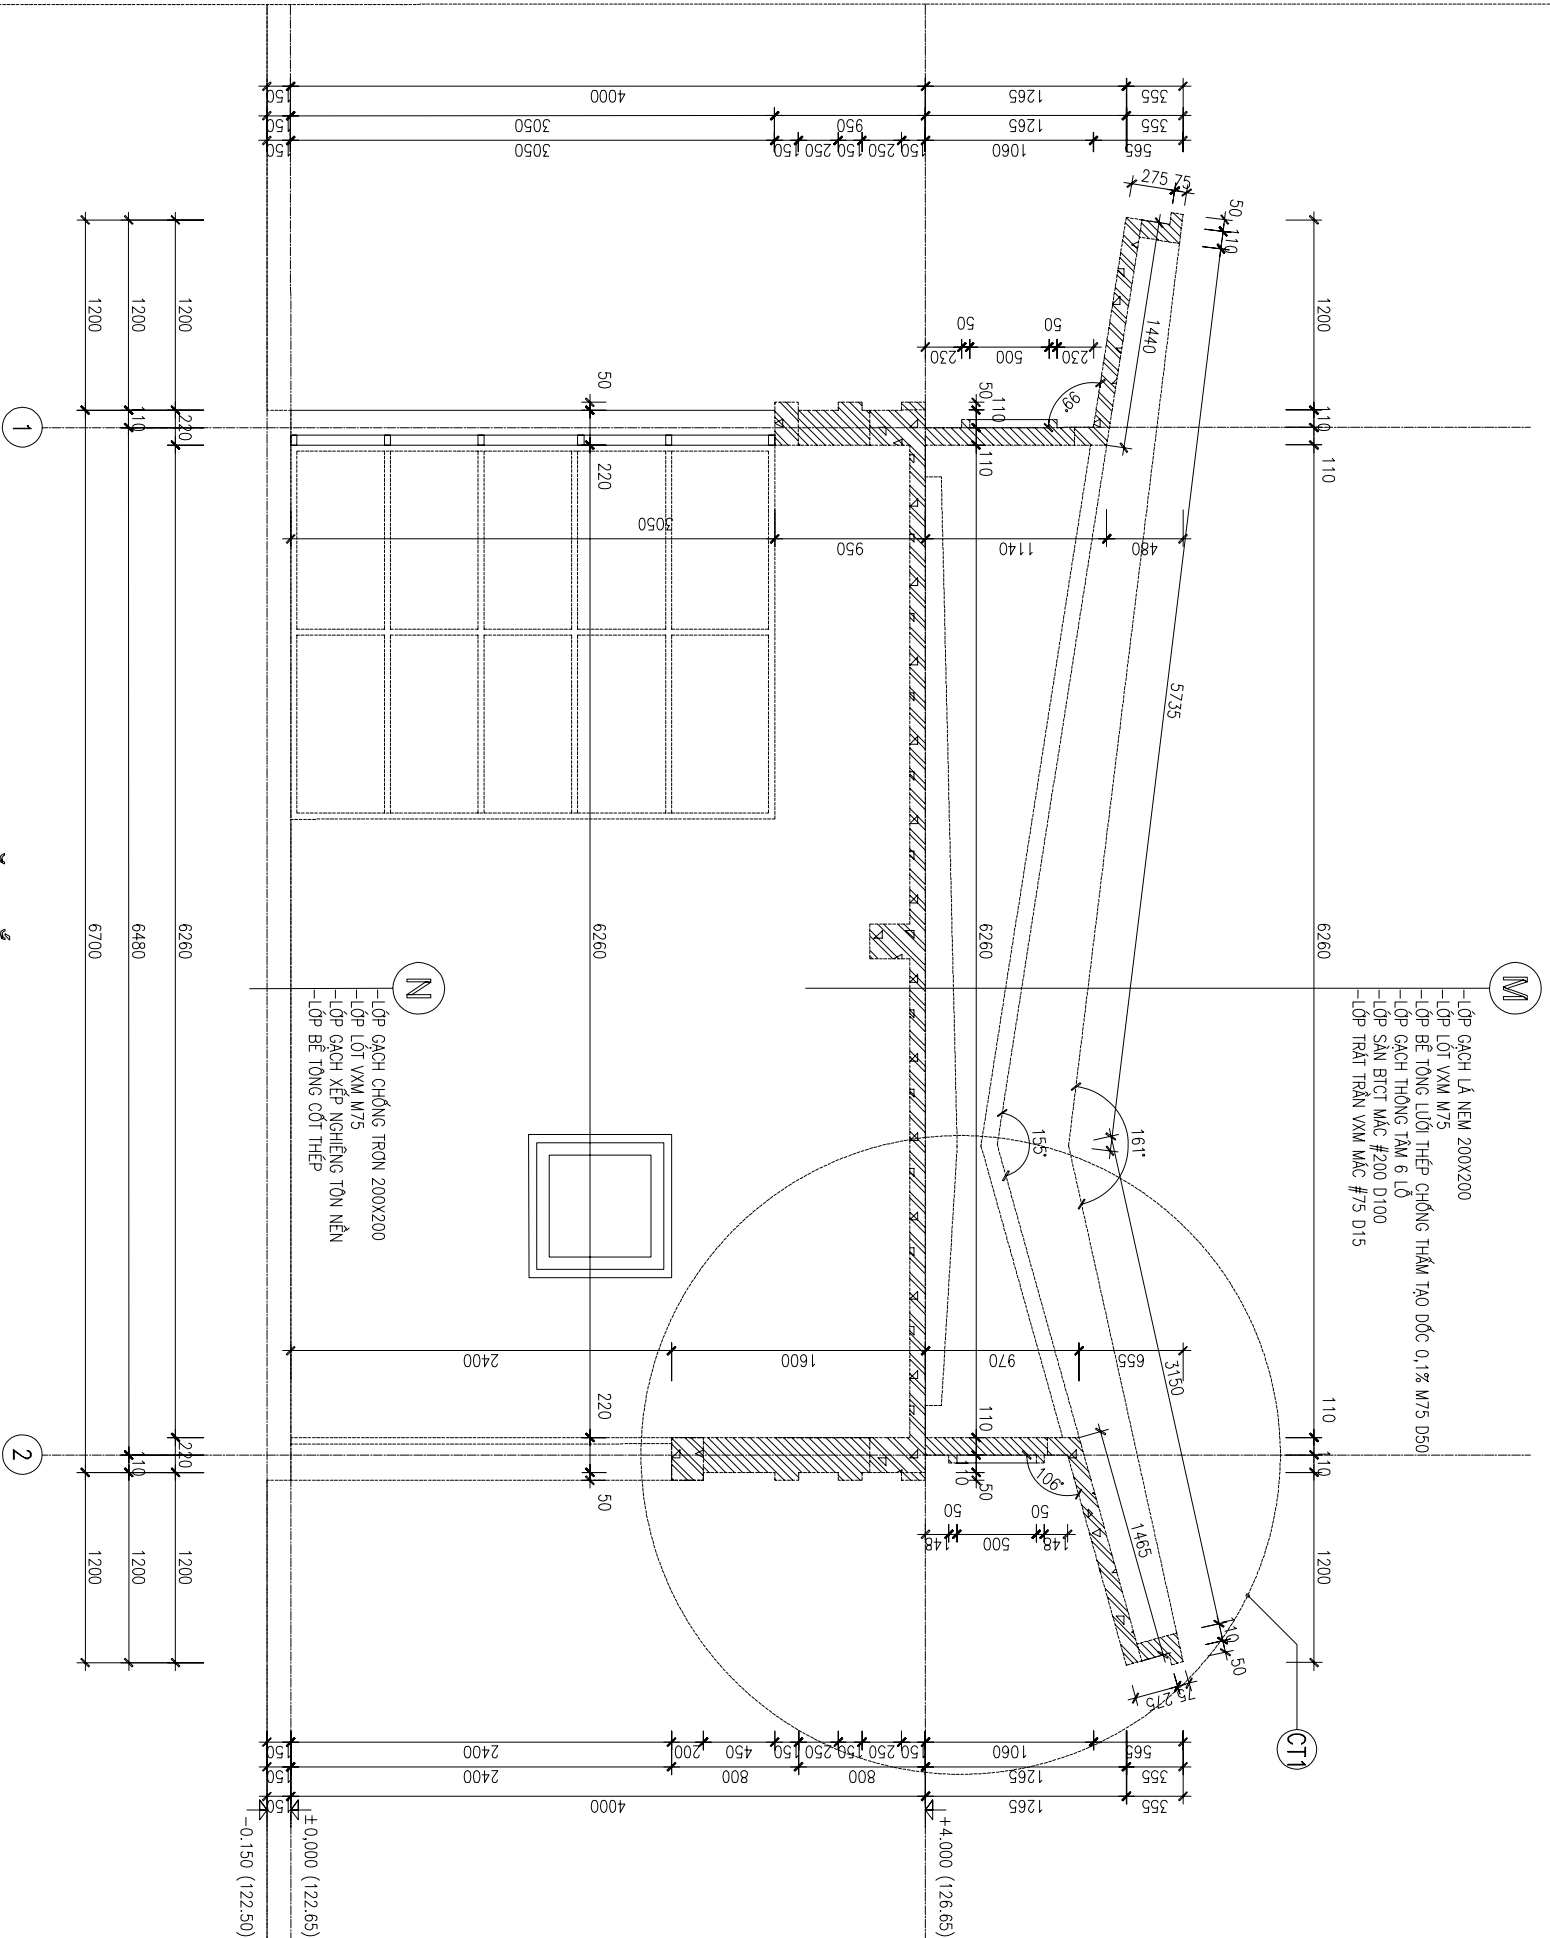

MẶT CẮT 1-1