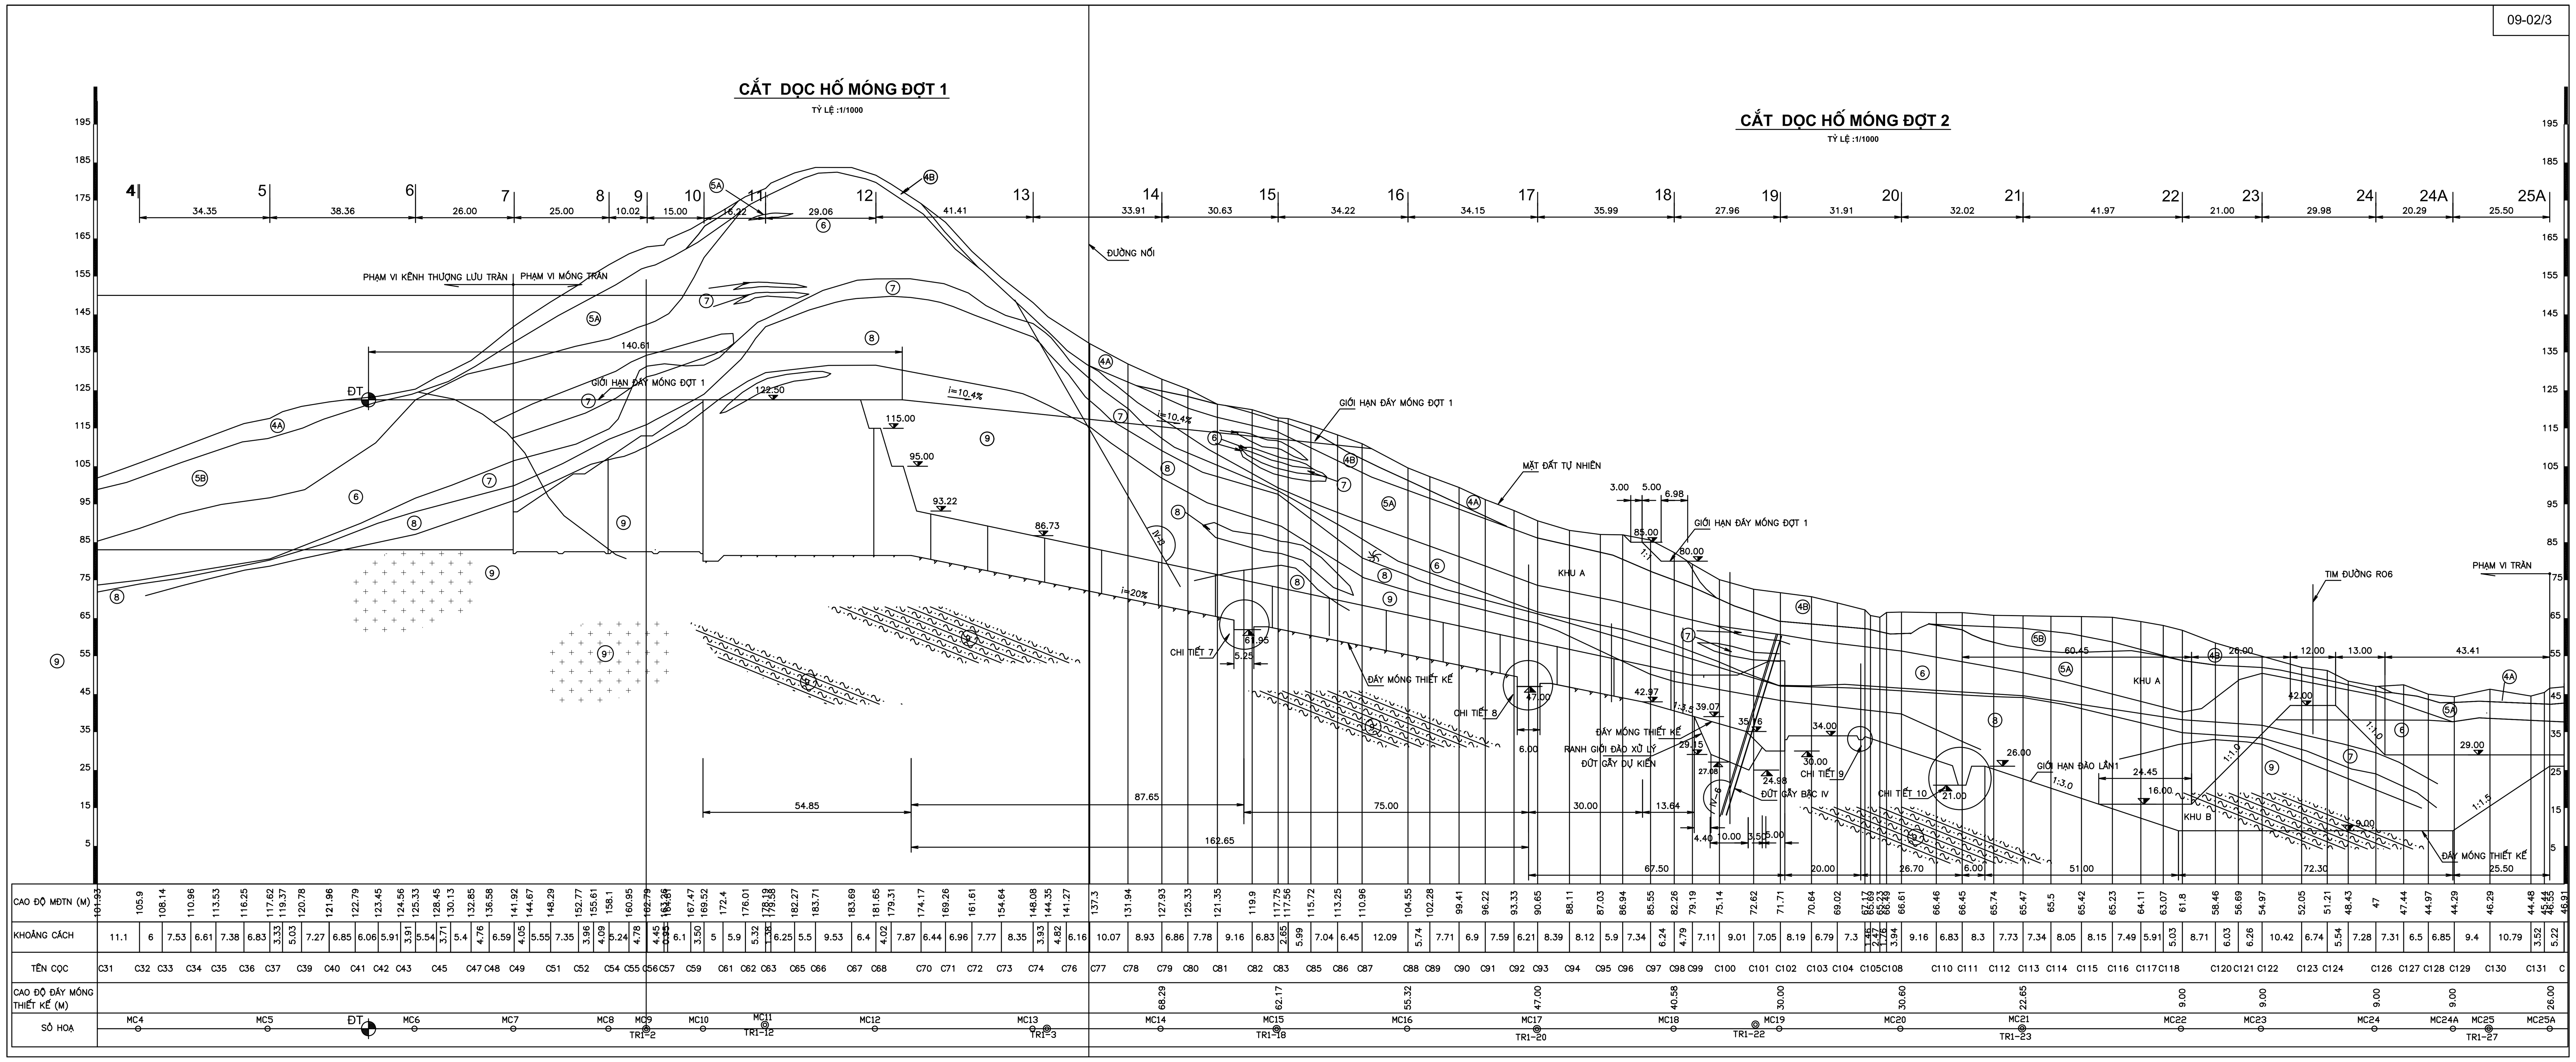
09-02/3
CẮT DỌC HỐ MÓNG ĐỢT 1
TỶ LỆ :1/1000
CẮT DỌC HỐ MÓNG ĐỢT 2
TỶ LỆ :1/1000
PHẠM VI KÊNH THƯỢNG LƯU TRÀN
PHẠM VI MÓNG TRÀN
GIỚI HẠN ĐÁY MÓNG ĐỢT 1
ĐƯỜNG NỐI
MẶT ĐẤT TỰ NHIÊN
ĐÁY MÓNG THIẾT KẾ
RANH GIỚI ĐÀO XỬ LÝ
ĐỨT GÃY DỰ KIẾN
ĐỨT GÃY BẬC IV
GIỚI HẠN ĐÀO LẦN1
TIM ĐƯỜNG RO6
PHẠM VI TRÀN
KHU A
KHU B
CHI TIẾT 7
CHI TIẾT 8
CHI TIẾT 9
CHI TIẾT 10
CAO ĐỘ MĐTN (M)
KHOẢNG CÁCH
TÊN CỌC
CAO ĐỘ ĐÁY MÓNG THIẾT KẾ (M)
SỐ HOẠ